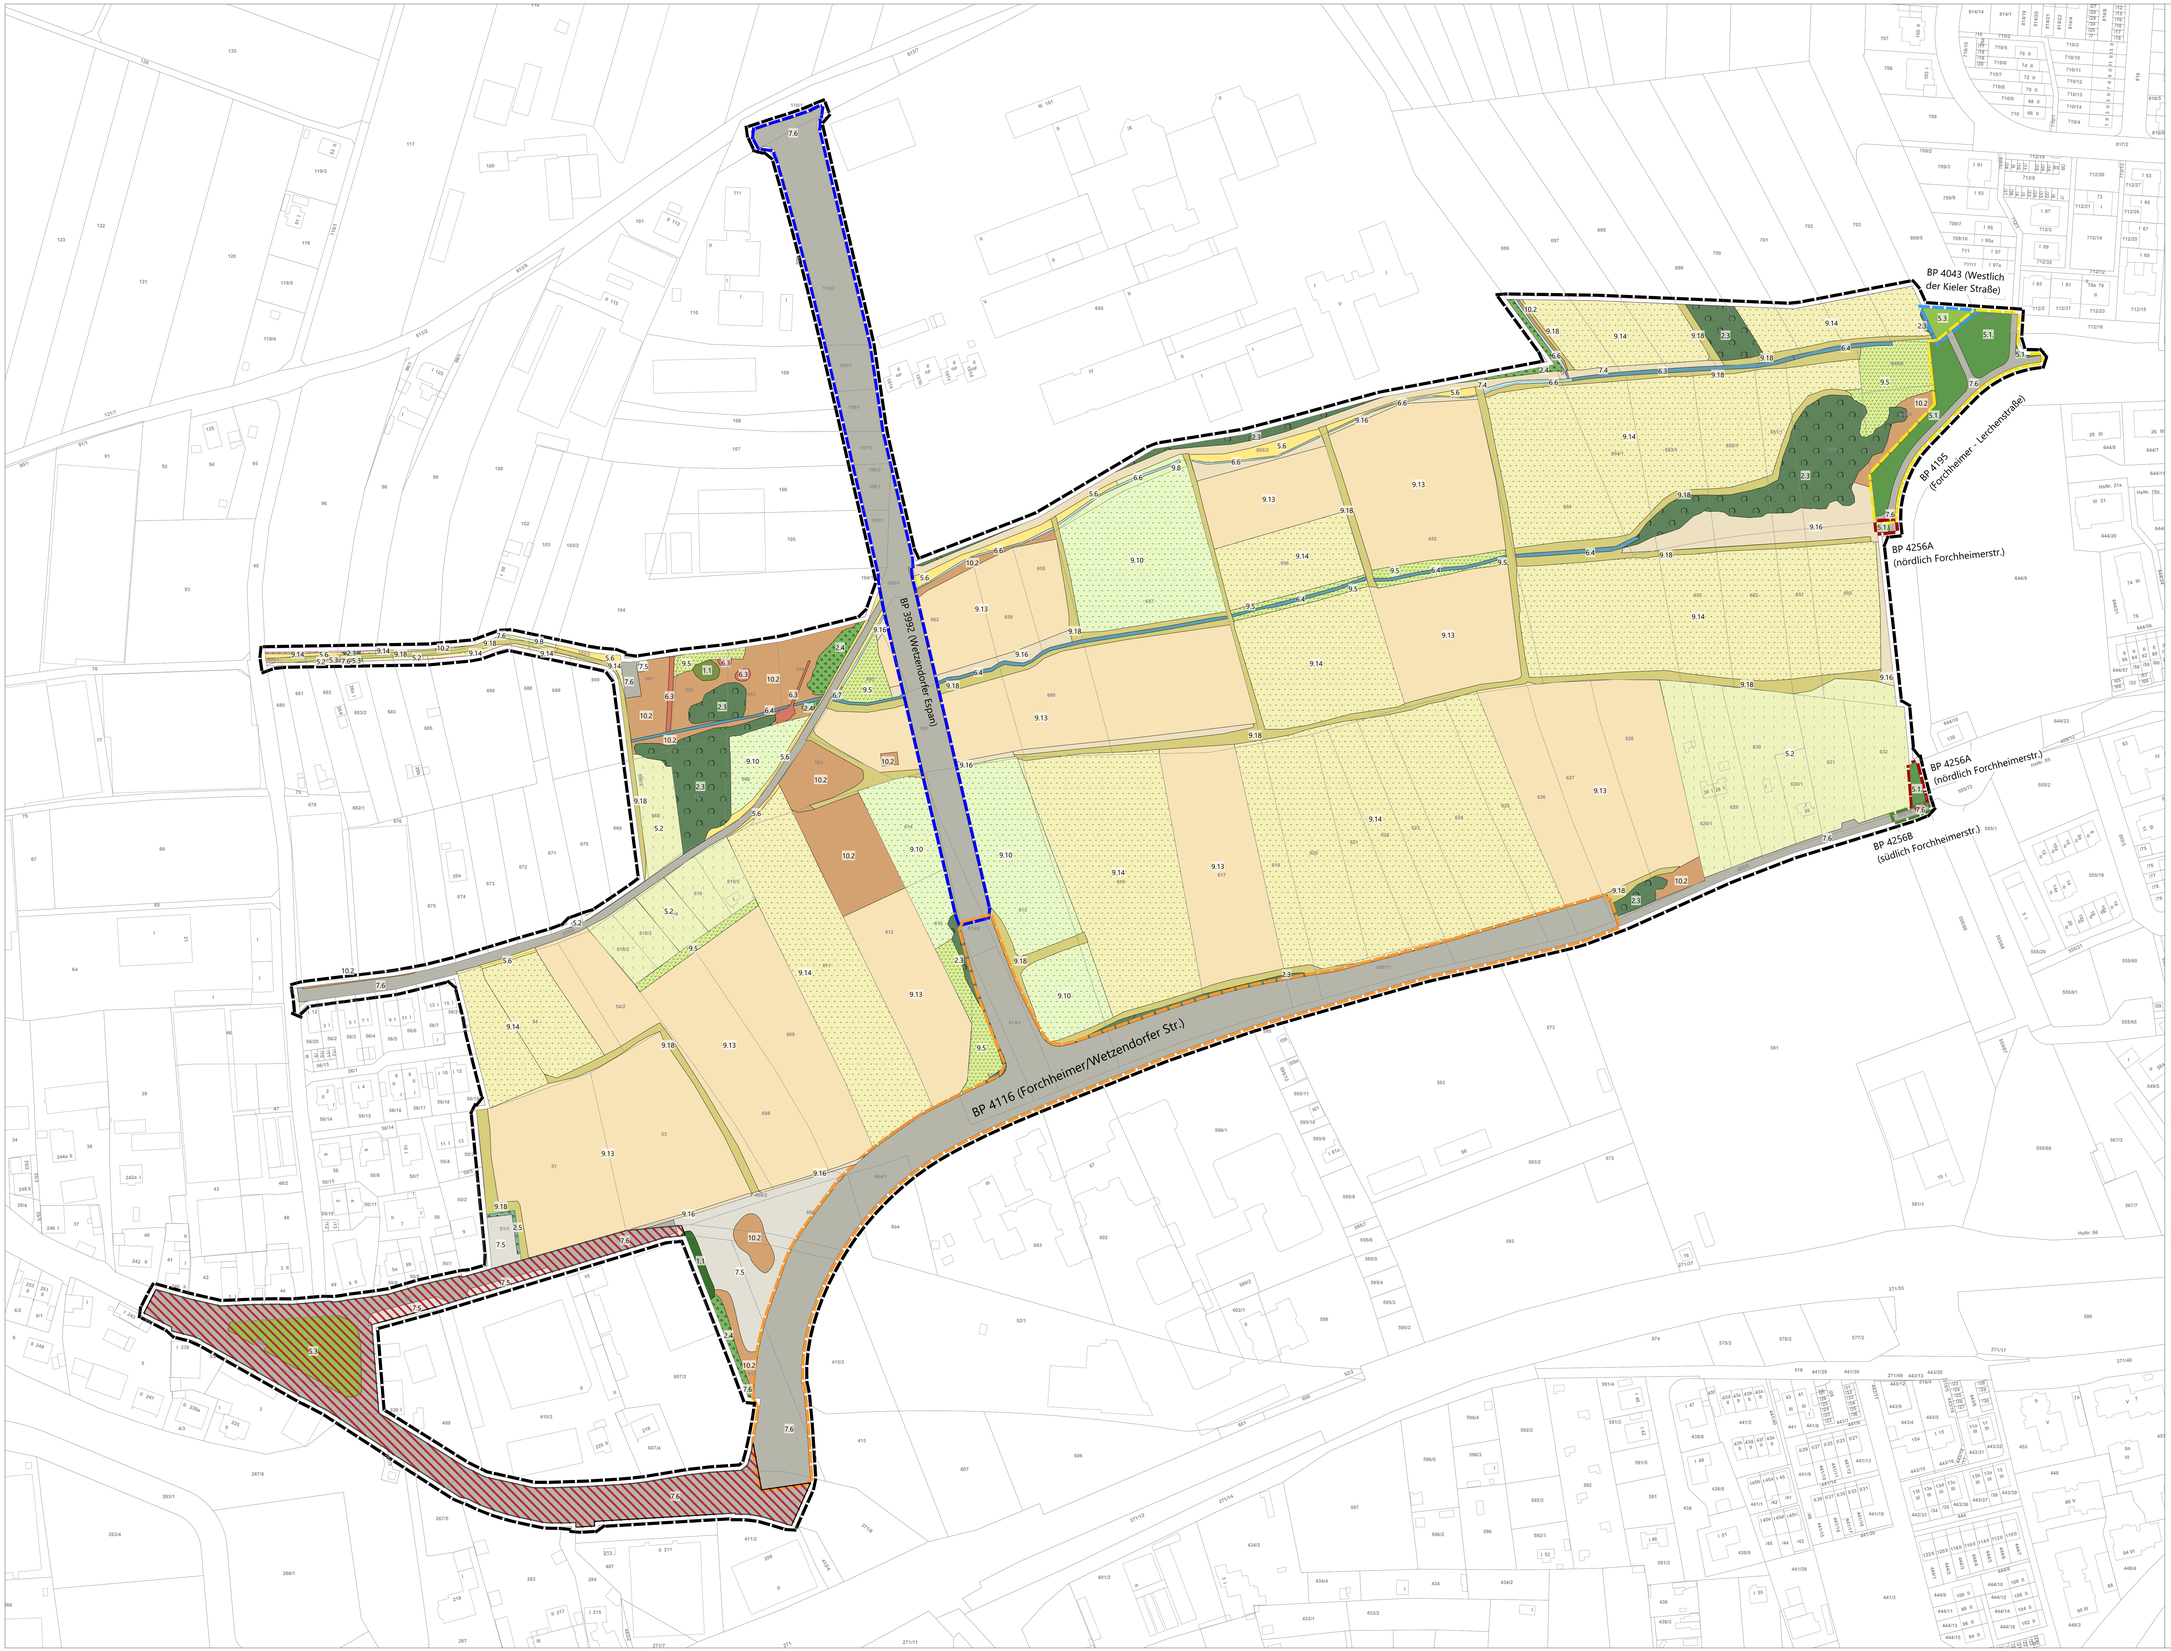


Legende

Biotop- und Nutzungstypen - Bestand

Biotop- und Nutzungstypen
lt. Anlage 2 zur Satzung der Stadt Nürnberg zur Erhebung von Kostenerstattungsbeträgen

1.1	Heimische standortgerechte Einzelbäume, Baumgruppen, Alleen	0,8
2.3	Großflächige Feldgehölze, Baumhecken	0,7
2.4	Heimische, standortgerechte Gebüsche, Hecken, Säume	0,6
2.5	Nichtheimische, standortfremde Hecken/Gebüschpflanzungen	0,4
5.1	Öffentliche strukturreiche Parks/Grünanlagen	0,5
5.2	Arten- und strukturreiche Kleingartenanlagen mit Großbäumen	0,5
5.3	Öffentliche strukturarme Grünanlagen	0,3
5.3	Abstandsgrünflächen	0,3
5.6	Extensiv gepflegte Straßenräume und Mittelstreifen	0,3
6.3	Röhrichte, Riede, Hochstauden	0,7
6.4	Gräben, die mindestens an den Böschungen verkrautet sind	0,5
6.6	Ausgebaute Gräben	0,2
6.7	Verrohrte Gräben	0,0
7.4	Unbefestigte Wege, Plätze, Stellplätze, Schotterrasen	0,2
7.5	Durchlässige Beläge	0,1
7.6	Versiegelte Flächen, teilweise planungsrechtlicher Bestand	0,0
9.5	Wiesenbrachen, ruderale Wiesen	0,6
9.8	Intensive Wiesen	0,4
9.10	Intensive Weiden	0,3
9.13	Intensive Äcker	0,3
9.14	Intensiver Erwerbsgartenbau, Sonderkulturen, Baumschulen, Gemüseanbau	0,2
9.16	Unbewirtschaftete Feldraine mit nährstoffreicher Vegetation	0,4
9.18	Bewachsene Feldwege mit nährstoffliebender Vegetation	0,3
10.2	Ausdauernde Ruderalfluren	0,5

Sonstige Planzeichen

- Innenbereich gemäß §34 BauGB (wertneutral in der Bilanzierung)
- 738 DFK-Flurstücke
- Geltungsbereich
- Überlagerung Geltungsbereich BP 4256A (Darstellung Bestand aus planungsrechtlicher Sicht)
- Überlagerung Geltungsbereich BP 4256B (Darstellung Bestand aus planungsrechtlicher Sicht)
- Überschneidung Geltungsbereich BP 3922 (Darstellung Bestand aus planungsrechtlicher Sicht)
- Überschneidung Geltungsbereich BP 4043 (Darstellung Bestand aus planungsrechtlicher Sicht)
- Überschneidung Geltungsbereich BP 4116 (Darstellung Bestand aus planungsrechtlicher Sicht)
- Überschneidung Geltungsbereich BP 4195 (Darstellung Bestand aus planungsrechtlicher Sicht)

Datenquelle: © Bayerisches Landesamt für Umwelt 2019
Kartengrundlage: DTK 1:25.000
Geobasisdaten © Bayerische Vermessungsverwaltung 2019

NÜRNBERG

N

Grünordnungsplan zum Bebauungsplan Nr. 4641A - "Wetzendorf - Parlerstraße"

Eingriffs-/ Ausgleichsbilanzierung: Bestand - Biotop und Nutzungstypen

datum: März 2024 bearbeitet: cz | mm
maßstab: 1 : 1.000 ergänzt:

TEAM 4 Bauernschmitt • Wehner
Landschaftsarchitekten + Stadtplaner PartGmbB
90491 nürnberg oedenberger str. 65 tel 0911/393570