

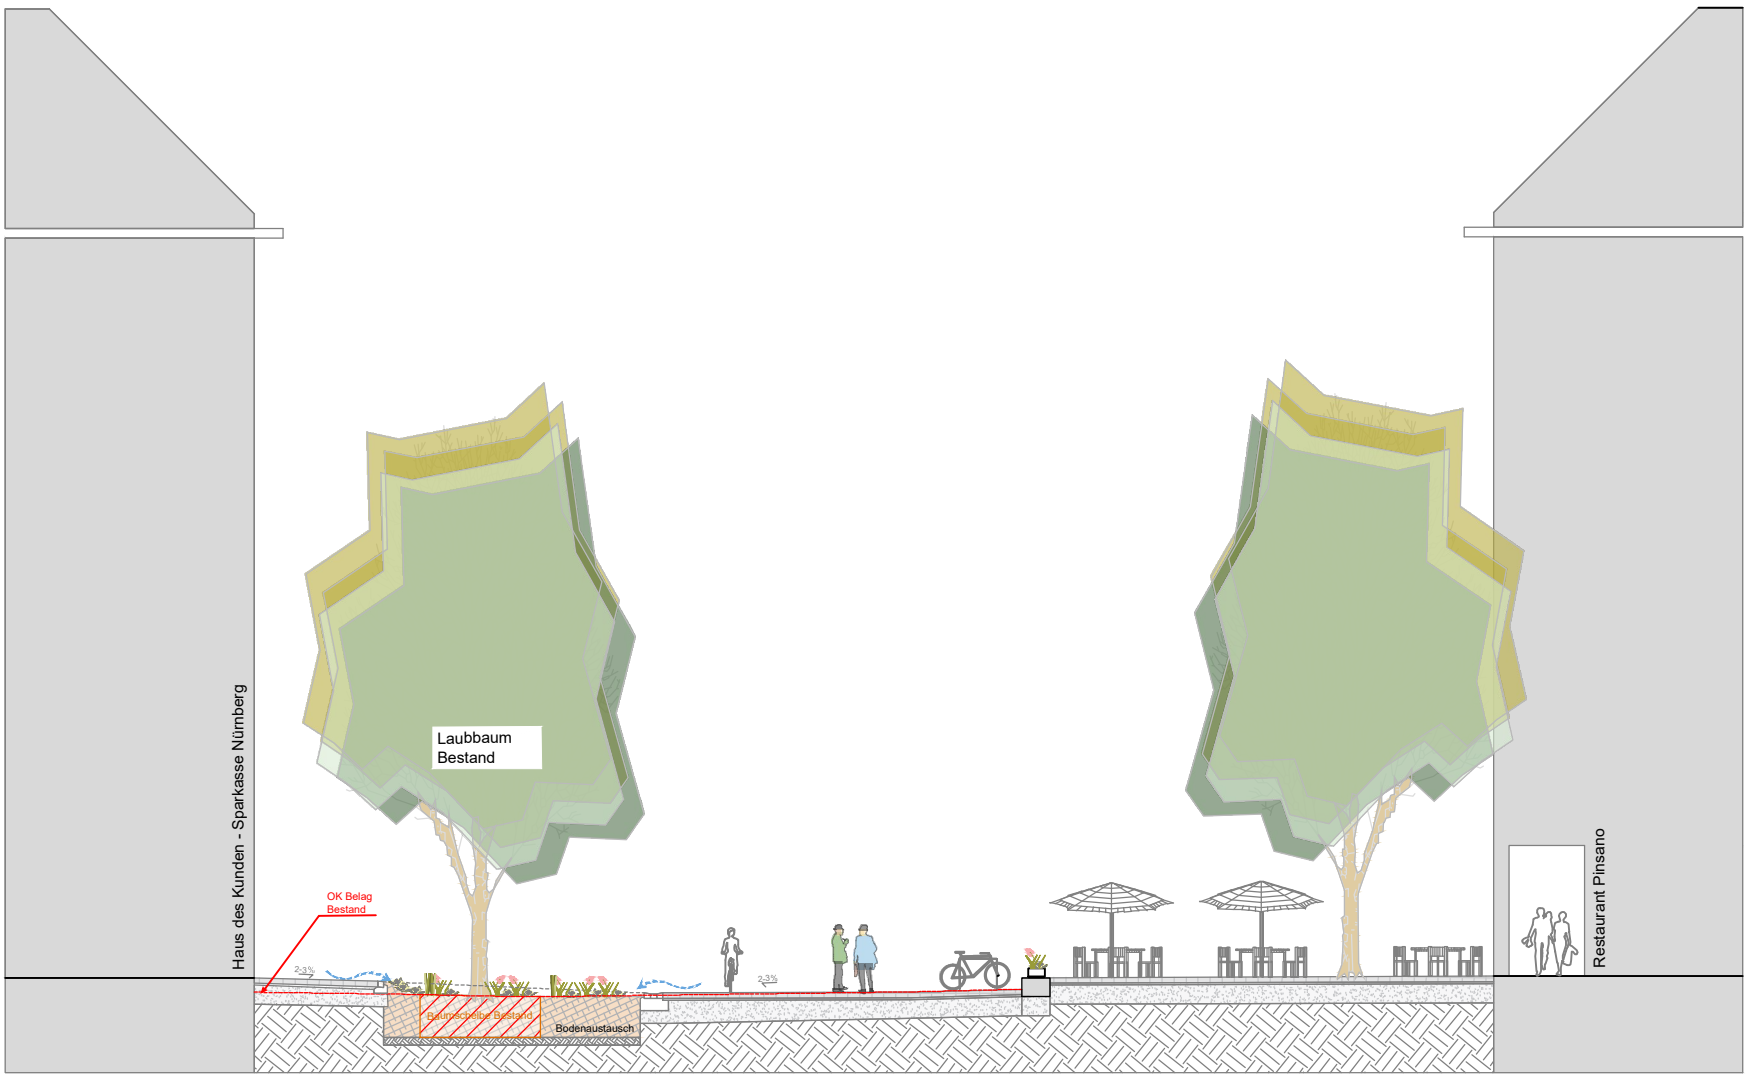


Schnitt A-A' Lorenzer Platz M1:200

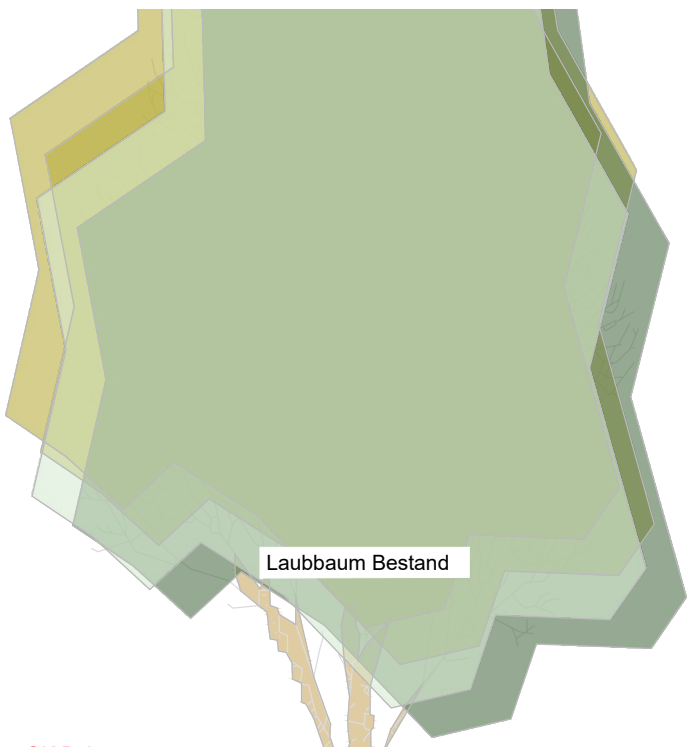

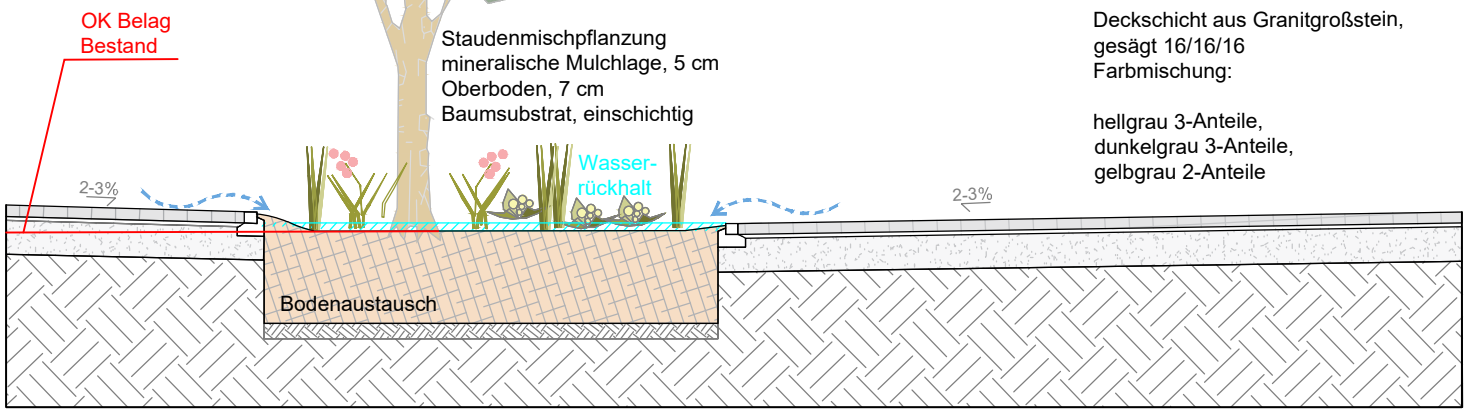

Schnitt Baumscheibe M1:100

N

PLANNAME: 20240610-LorenzerPlatz-Sparkasse-E-RD

Gestaltungsplan

Lorenzer Platz

M 1:100/ 200 Stand: 10.06.2024

Geobasisdaten © Bayerische Vermessungsverwaltung
Darstellung der Flurkarte als Eigentumsnachweis nicht geeignet.

ETRS89.UTM-32N