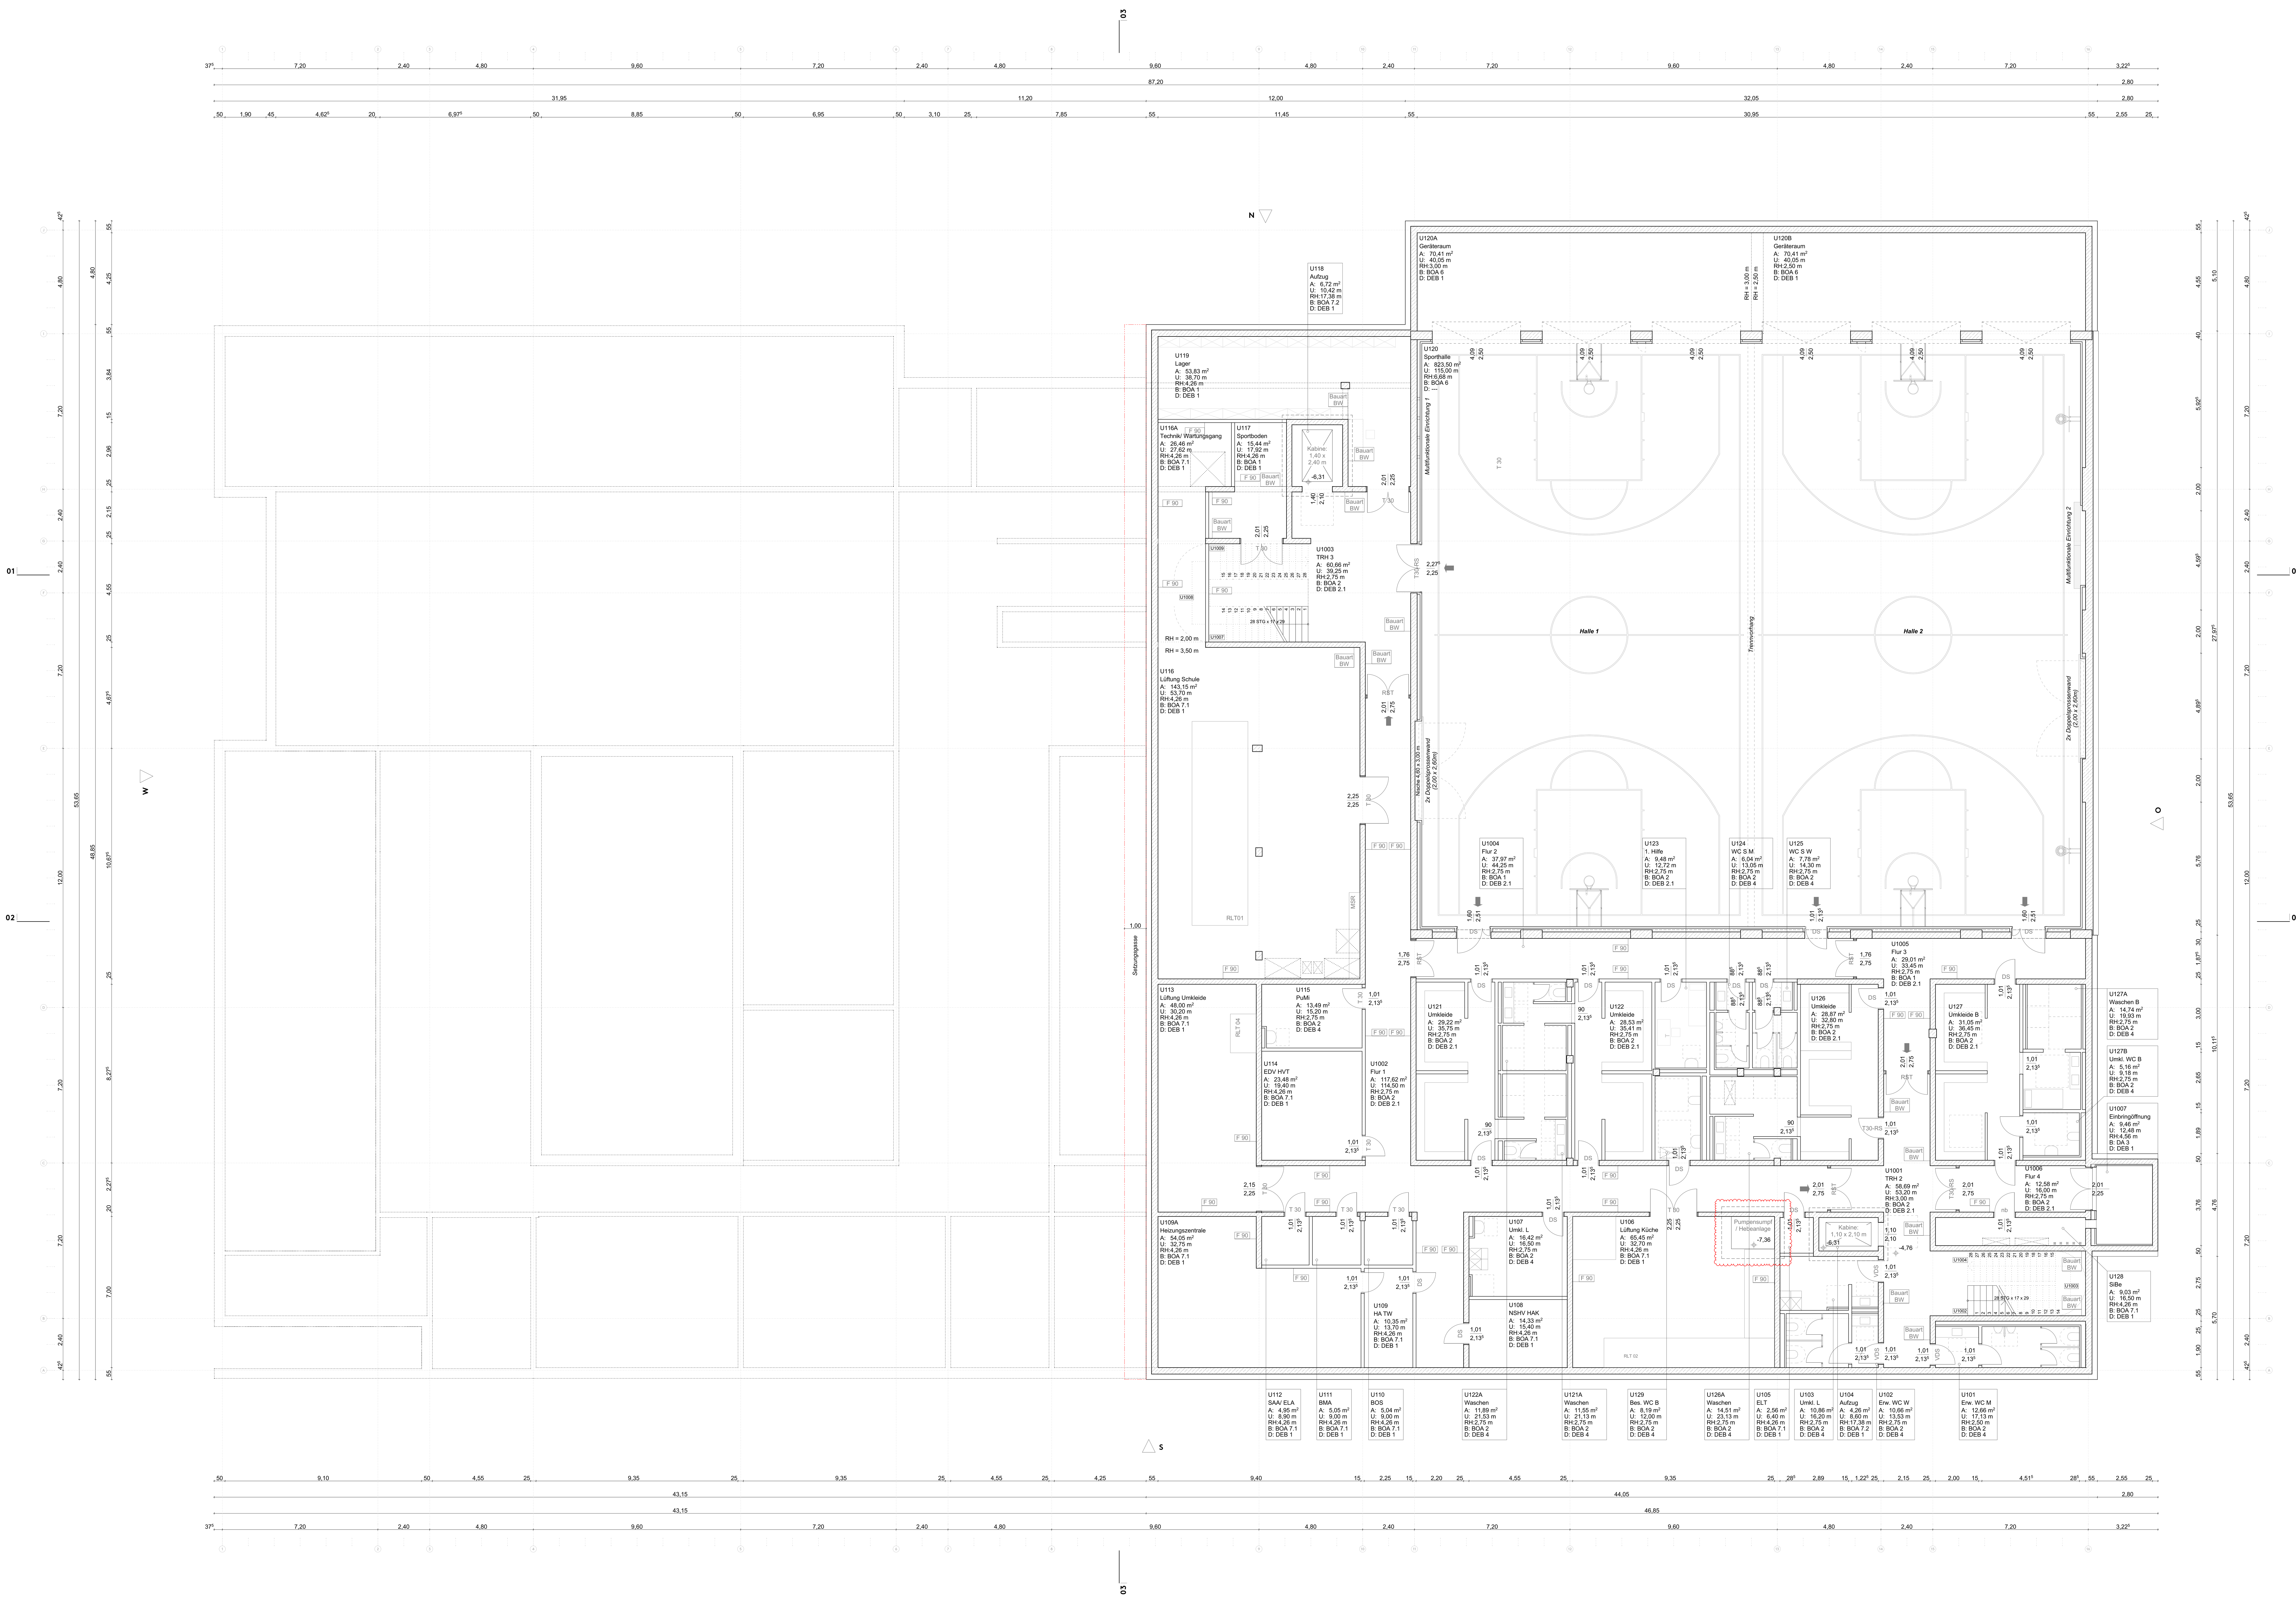


LEGENDE ALLGEMEIN
(Darstellung soweit im Plan nicht anders erwähnt)

Fertigteilfußbodenhöhe	Markierung offene Punkte
Bezug Fertigbaukante	Markierung Detail
Bezug Rohbaukante	Deckendurchbruch
überliegende Bauteile	Bodendurchbruch
verdeckte Bauteile	tragendes Bauteil, Stahlbeton
vorhandener Geländeverlauf	nichttragendes Bauteil
Setzungsgasse	Kiesstreifen
Baugrenze	Extensive Dachbegrünung
Grundstücksgrenze	Markierung Änderung

BRH	Brüstungshöhe	FR	Fassadenrinne
OK	Oberkante	BA	Bodenablauf
UK	Unterkante	SL	Sauberlaufzone
AK	Außenkante	NR	Notraffung
FFB	Fertigfußboden	FST	Feststelleinrichtung
RFB	Rohfußboden	SF	Standflügel
RD	Rohdecke	OL	Oberlicht
BP	Bodenplatte	WA	Wandaussparung
DA	Dach	BK	Bodenkanal
UZ	Unterzug	SD	Schottung Decke
ÜZ	Überzug	MHGW	Mittlerer Höchstgrundwasserstand
HE	Hauptentwässerung	HW	Höchstgrundwasserstand
NE	Notentwässerung	BP	Blindpanel

LEGENDE BRANDSCHUTZ

F30	Bauteil, feuerhemmend	DS	dichtschließende Tür
F90	Bauteil, feuerbeständig	RST	rauchdichte und selbstschließende Tür
BW	Bauart Brandwand	VDS	vollwandig dicht- und selbstschließende Tür
	Fluchtrichtung	T30	Brandschutztür
		T30-RS	rauchdichte und selbstschließende Brandschutztür

BAUTEILAUFBAUTEN

BOA	Fußbodenaufbauten
BOA 1	Linoleum
BOA 2	Fliesen
BOA 3	Teppich, Nadelvlies
BOA 4	Beschichtung
BOA 5	Parkett
BOA 6	Sportboden
BOA 7.1	Anstrich
BOA 7.2	Anstrich, ölfest
DEA	Deckenaufbauten
DEA 1	Linoleum
DEA 2	Fliesen
DEA 3	Teppich, Nadelvlies
DEA 4	Beschichtung
DEA 5	Parkett
DEA 6	Sportboden
DEA 7.1	Anstrich
DEA 7.2	Anstrich, ölfest
DEA 8	extensive Dachbegrünung
DEA 9	intensive Dachbegrünung
DEB	Deckenbekleidungen
DEB 1	keine Abhangdecke
DEB 2.1	Abhangdecke mit akustischer Anforderung
DEB 2.2	Abhangdecke mit akustischer Anforderung, ballwurfsicher
DEB 3	Abhangdecke ohne akustische Anforderung
DEB 4	Abhangdecke mit Feuchtraumanforderung
DEB 5	Abhangdecke außen, wetterbeständig
DA	Dachaufbauten
DA 1	Extensive Dachbegrünung
DA 2	Intensive Dachbegrünung
DA 3	Gitterrost

Änderungen	Datum	Gezeichnet	Index
1. Ausgabe	01.09.2023	JI/ MR/ TK	-
Vergrößerung Aufzug, Anpassung Lager UG, Ergänzung TB-Wand, Abtrennung TRH2, Stütze ergänzt, Stütze verschoben, Reduzierung Lichte Höhen, Einarbeitung Brandschutzkonzept, Zugang Umkleiden von Flur 3 + TRH2	03.11.2023	JI/ MR/ TK	a
Deckenversprung Geräteraum, Vergrößerung Treppenhäuser	20.11.2023	JI/ MR/ TK	b
Nische für Sprossenwand, Anpassung Türhöhen, Stütze entfallen/ ergänzt/ angepasst, F-90 Schacht, Vergrößerung Schacht / Vorsatzschale, Wand angepasst, Vergrößerung Lichtschacht, Spiegelung WC's, Anpassung Lichte Höhen / Abhangdecken, Aufschlagsrichtung Tür, Position / Abmessung Tür	14.12.2023	JI/ MR/ TK	c
Projektfreeze und Freigabe LP3	15.12.2023	JI/ MR/ TK	d
Abgabe LP3, Ergänzung Pumpensumpf	02.02.2024	JI/ MR/ TK	f

Projektlage
± 0,00 m = 328,20 m ü. NHN

0 10

WBG-GBS	230901	ARC	X	X	3	GR	U1	XX	010	f	GE

BAUVORHABEN:
Neubau 5-zügige Grundschule mit 2-Feld Sporthalle
Gertrud-Steinl-Straße 12
90461 Nürnberg

BAUHERR:
Stadt Nürnberg
vertreten durch die:
WBG KOMMUNAL GmbH
Beuthener Strasse 41, 90471 Nürnberg


N

PLANVERFASSER:
Schulz und Schulz Architekten GmbH
Schwägrichenstraße 13, D-04107 Leipzig

GEZEICHNET: JI/ MR/ TK
GEPRÜFT:

PLANUNGSSTUFE: Entwurf
DATUM: 03.11.2023

PLANTITEL: -1. Untergeschoss
MASSTAB: 1:100
PLAN NR.: 010

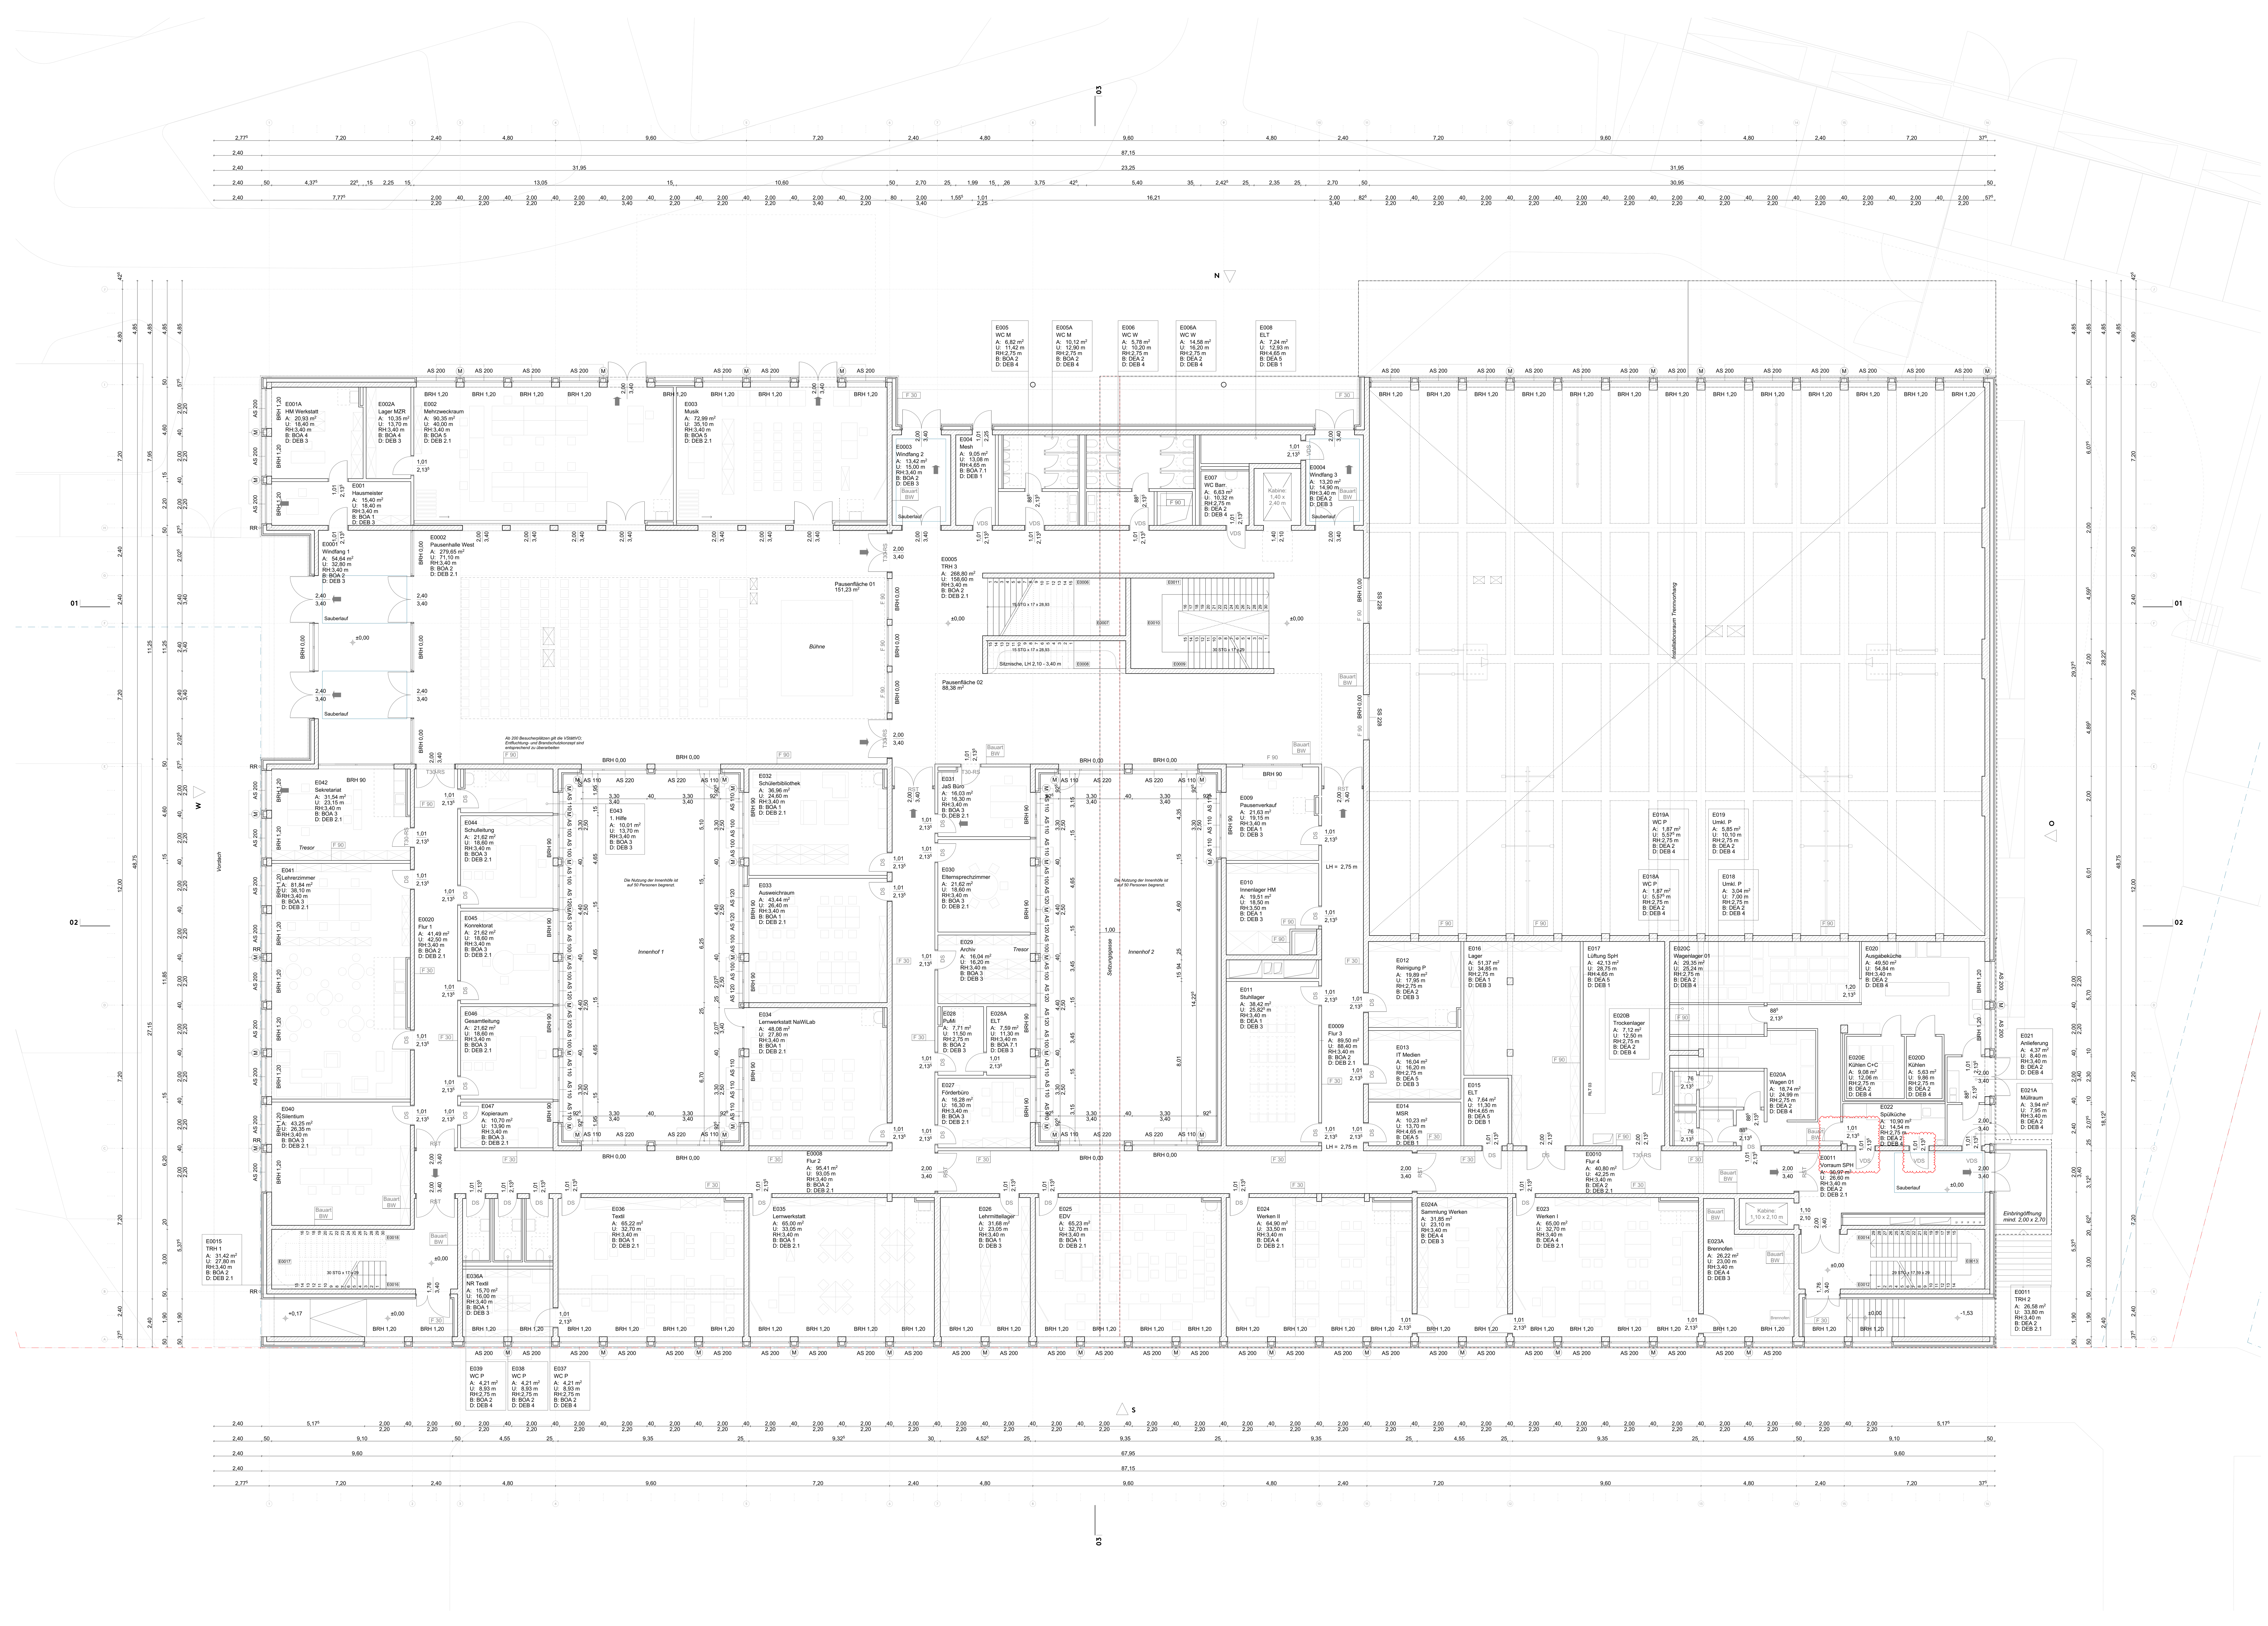

LEGENDE ALLGEMEIN
(Darstellung soweit im Plan nicht anders erwähnt)

- Fertigteilfußbodenhöhe
- Bezug Fertigbaukante
- Bezug Rohbaukante
- überliegende Bauteile
- verdeckte Bauteile
- vorhandener Geländeverlauf
- Setzungsgasse
- Baugrenze
- Grundstücksgrenze
- Markierung offene Punkte
- Markierung Detail
- Deckendurchbruch
- Bodendurchbruch
- tragendes Bauteil, Stahlbeton
- nichttragendes Bauteil
- Kiesstreifen
- Extensive Dachbegrünung
- Markierung Änderung

BRH	Brüstungshöhe	FR	Fassadenrinne
OK	Oberkante	BA	Bodenablauf
UK	Unterkante	SL	Sauberlaufzone
AK	Außenkante	NR	Notraffung
FFB	Fertigfußboden	FST	Feststelleinrichtung
RFB	Rohfußboden	SF	Standflügel
RD	Rohdecke	OL	Oberlicht
BP	Bodenplatte	WA	Wandaussparung
DA	Dach	BK	Bodenkanal
UZ	Unterzug	SD	Schottung Decke
ÜZ	Überzug	MHGW	Mittlerer Höchstgrundwasserstand
HE	Hauptentwässerung	HW	Höchstgrundwasserstand
NE	Notentwässerung	BP	Blindpanel

LEGENDE BRANDSCHUTZ

F30	Bauteil, feuerhemmend	DS	dichtschließende Tür
F90	Bauteil, feuerbeständig	RST	rauchdichte und selbstschließende Tür
BW	Bauart Brandwand	VDS	vollwandig dicht- und selbstschließende Tür
	Fluchtrichtung	T30	Brandschutztür
		T30-RS	rauchdichte und selbstschließende Brandschutztür

BAUTEILAUFBAUTEN

BOA	Fußbodenaufbauten
BOA 1	Linoleum
BOA 2	Fliesen
BOA 3	Teppich, Nadelvlies
BOA 4	Beschichtung
BOA 5	Parkett
BOA 6	Sportboden
BOA 7.1	Anstrich
BOA 7.2	Anstrich, ölfest
DEA	Deckenaufbauten
DEA 1	Linoleum
DEA 2	Fliesen
DEA 3	Teppich, Nadelvlies
DEA 4	Beschichtung
DEA 5	Parkett
DEA 6	Sportboden
DEA 7.1	Anstrich
DEA 7.2	Anstrich, ölfest
DEA 8	extensive Dachbegrünung
DEA 9	intensive Dachbegrünung
DEB	Deckenbekleidungen
DEB 1	keine Abhangdecke
DEB 2.1	Abhangdecke mit akustischer Anforderung
DEB 2.2	Abhangdecke mit akustischer Anforderung, ballwurfsicher
DEB 3	Abhangdecke ohne akustische Anforderung
DEB 4	Abhangdecke mit Feuchtraumanforderung
DEB 5	Abhangdecke außen, wetterbeständig
DA	Dachaufbauten
DA 1	Extensive Dachbegrünung
DA 2	Intensive Dachbegrünung
DA 3	Gitterrost

SONNENSCHUTZ

(M)	Elektromotor
AS 100	außenliegender Sonnenschutz, B = 100 cm
AS 110	außenliegender Sonnenschutz, B = 110 cm
AS 120	außenliegender Sonnenschutz, B = 120 cm
AS 200	außenliegender Sonnenschutz, B = 200 cm
AS 220	außenliegender Sonnenschutz, B = 220 cm
SS 228	Sichtschutz, B = 228 cm

Änderungen	Datum	Gezeichnet	Index
1. Ausgabe	01.09.2023	JI/ MR/ TK	-
Vergrößerung Aufzug, Anpassung Ausgabeküche, Werken I gespiegelt, Vergrößerung Brennofen, MZR gespiegelt, 2.Tür JaS-Büro, Ergänzung Notausgang, Zugang Innenhof, Verringerung Lichte Höhe, Stütze ergänzt, Stütze verschoben, Erhöhung Deckenstärke, Reduzierung Lichte Höhen, Einarbeitung Brandschutzkonzept, Sitznische in TRH 3, Ergänzung Teeküche, Verschiebung Wand, Verzicht auf Pausenraum, Aktualisierung Möblierung Ausgabeküche	03.11.2023	JI/ MR/ TK	a
Anpassung Fensterformat, Ergänzung Fenster, Vergrößerung Treppenhäuser, Türposition/ -aufschlag, Ergänzung Sonnenschutz, Ergänzung Blindpaneel, Verschiebung Innenwand, Anpassung Personalumkleide	20.11.2023	JI/ MR/ TK	b
Entfall Fenster zwischen Sporthalle und Pausenhalle, Stütze entfallen/ ergänzt/ angepasst, Aktualisierung Raumnummerierung, F-90 Schacht, Vergrößerung Schacht / Vorsatzschale, UZ ergänzt/ angepasst, Wand angepasst, Vergrößerung Lichtschacht, Ergänzung Fenster, Anpassung Lichte Höhen / Abhangdecken, Aufschlagsrichtung Tür, Hofzugang, Aktualisierung Ausgabeküche, Lichte Breite Treppenraumtüren = 1,20 m	14.12.2023	JI/ MR/ TK	c
Projektfreeze und Freigabe LP3	15.12.2023	JI/ MR/ TK	d
Abgabe LP3, Türpositionen	02.02.2024	JI/ MR/ TK	f

Projektlage
± 0,00 m = 328,20 m ü. NHN

WBG-GBS	230901	ARC	X	X	3	GR	E0	XX	011	f	GE

BAUVORHABEN:
Neubau 5-zügige Grundschule mit 2-Feld Sporthalle
Gertrud-Steinl-Straße 12
90461 Nürnberg


BAUHERR:
Stadt Nürnberg
vertreten durch die:
WBG KOMMUNAL GmbH
Beuthener Strasse 41, 90471 Nürnberg

PLANVERFASSER:
Schulz und Schulz Architekten GmbH
Schwägrichenstraße 13, D-04107 Leipzig

GEZEICHNET: JI/ MR/ TK
GEPRÜFT:

PLANUNGSSTUFE: Entwurf
DATUM: 03.11.2023

PLANTITEL: 0. Erdgeschoss
MASSTAB: 1:100
PLAN NR.: 011

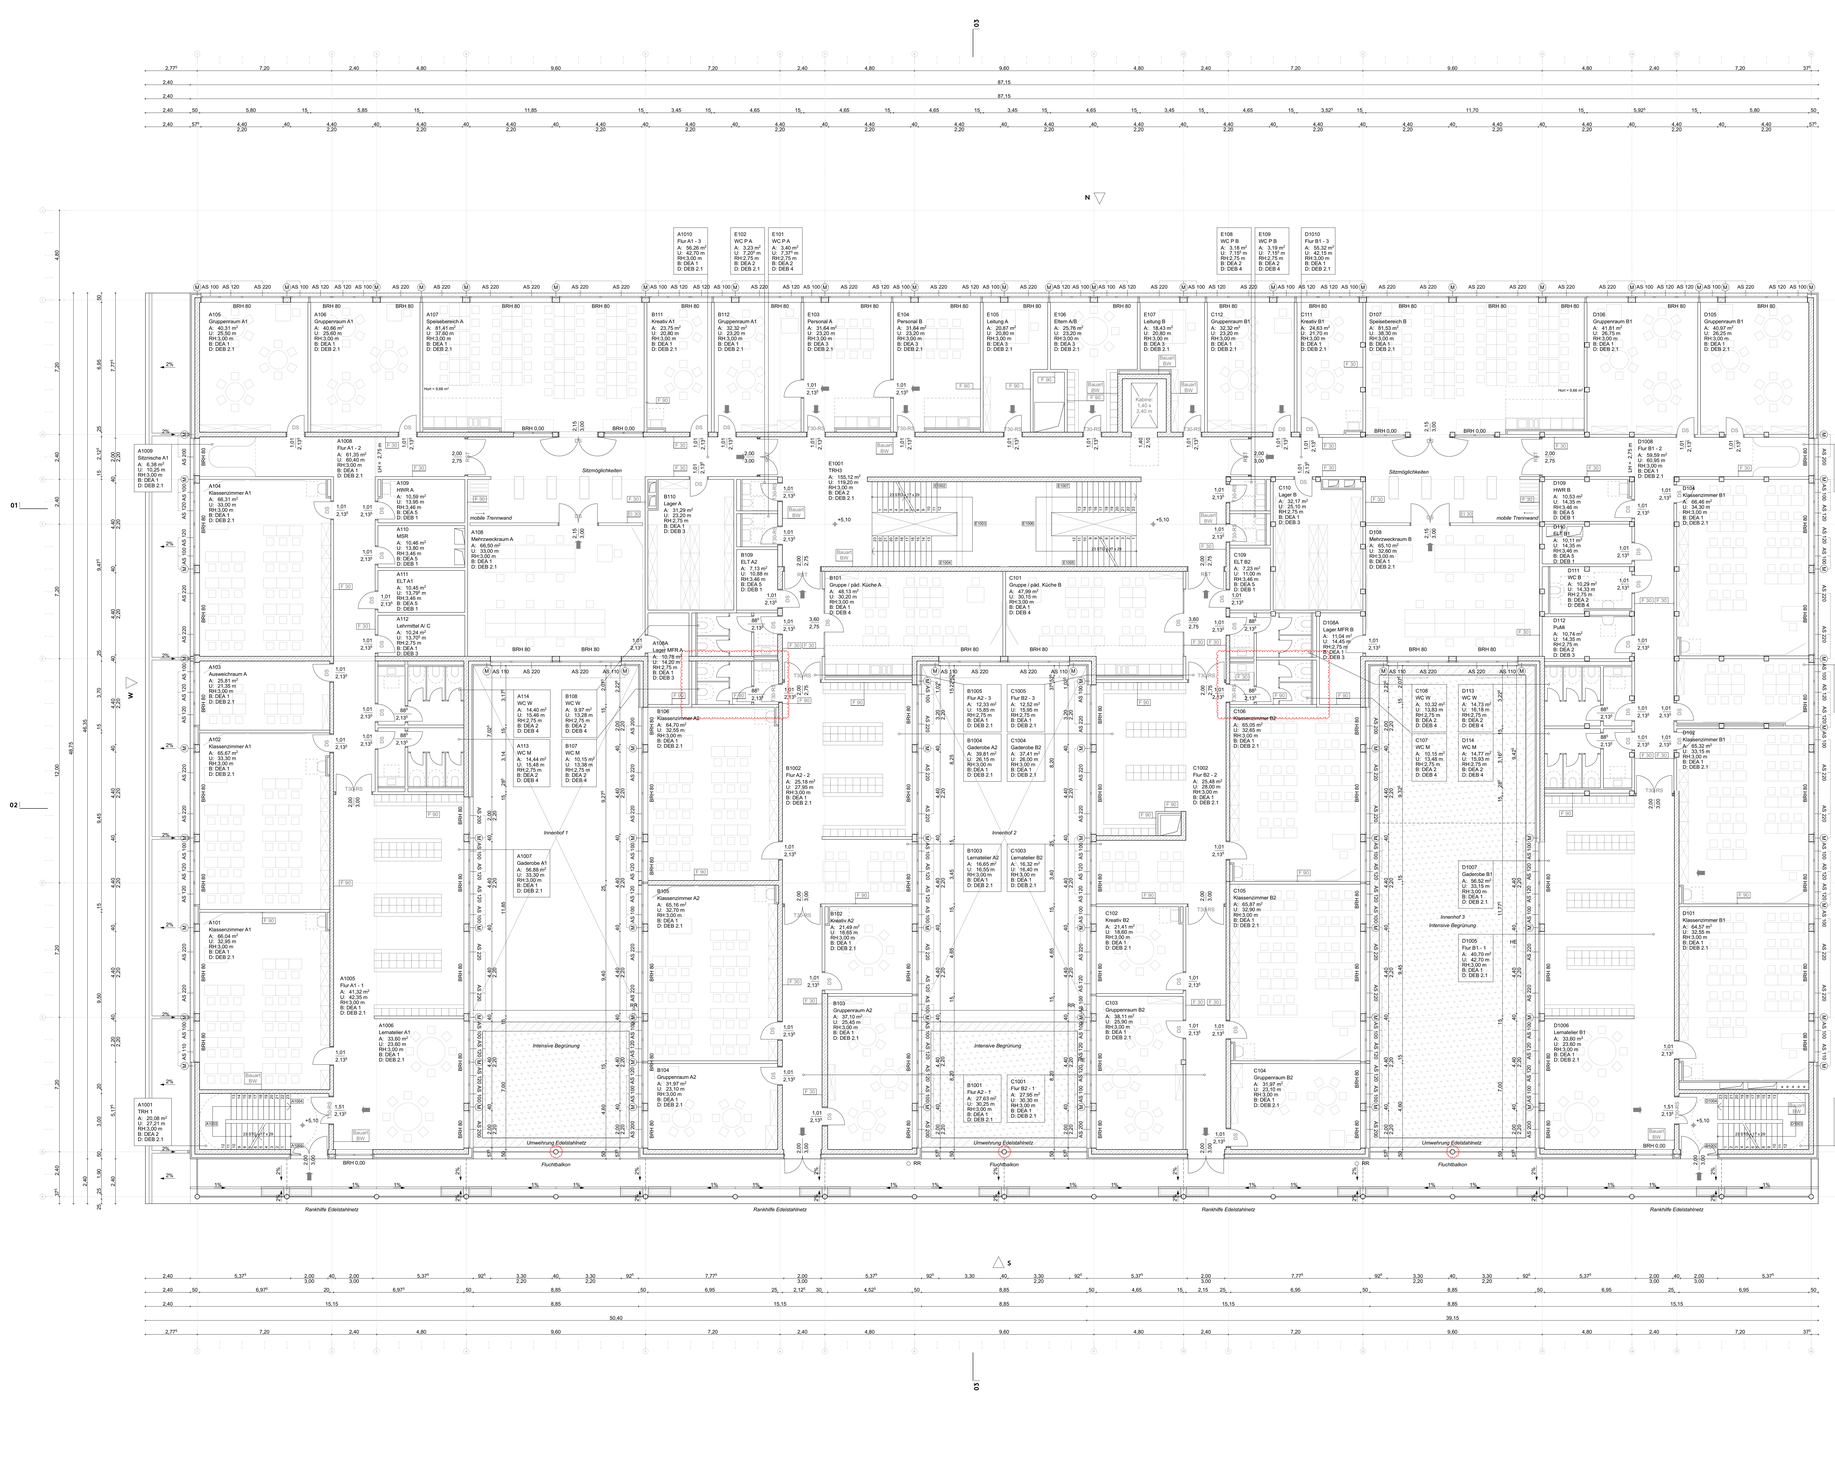

LEGENDE ALLGEMEIN
(Darstellung soweit im Plan nicht anders erwähnt)

- Fertigfußbodenhöhe
- Bezug Fertigbaukante
- Bezug Rohbaukante
- überlegende Bauteile
- verdeckte Bauteile
- vorhandener Geländeverlauf
- Setzungsgasse
- Baugrenze
- Grundstücksgrenze
- Markierung offene Punkte
- Markierung Detail
- Deckendurchbruch
- Bodendurchbruch
- tragendes Bauteil, Stahlbeton
- nichttragendes Bauteil
- Kiesstreifen
- Extensive Dachbegrünung
- Markierung Änderung

BRH	Brüstungshöhe	FR	Fassadenrinne
OK	Oberkante	BA	Bodenablauf
UK	Unterkante	SL	Sauberlaufzone
AK	Außenkante	NR	Notraffung
FFB	Fertigfußboden	FST	Feststelleinrichtung
RFB	Rohfußboden	SF	Standflügel
RD	Rohdecke	OL	Oberlicht
BP	Bodenplatte	WA	Wandaussparung
DA	Dach	BK	Bodenkanal
UZ	Unterzug	SD	Schüttung Decke
ÜZ	Überzug	MHGW	Mittlerer Höchstgrundwasserstand
HE	Hauptentwässerung	HW	Höchstgrundwasserstand
NE	Notentwässerung	BP	Blindpanel

LEGENDE BRANDSCHUTZ

F30	Bauteil, feuerhemmend	DS	dichtschließende Tür
F90	Bauteil, feuerbeständig	RST	rauchdichte und selbstschließende Tür
BW	Bauart Brandwand	VDS	vollwandig dicht und selbstschließende Tür
	Fluchtrichtung	T30	Brandschutztür
		T30-RS	rauchdichte und selbstschließende Brandschutztür

BAUTEILAUFBAUTEN

BOA	Fußbodenaufbauten		
BOA 1	Linoleum		
BOA 2	Fliesen		
BOA 3	Teppich, Nadelvlies		
BOA 4	Beschichtung		
BOA 5	Parkett		
BOA 6	Sportboden		
BOA 7.1	Anstrich		
BOA 7.2	Anstrich, öffest		
DEA	Deckenaufbauten		
DEA 1	Linoleum		
DEA 2	Fliesen		
DEA 3	Teppich, Nadelvlies		
DEA 4	Beschichtung		
DEA 5	Parkett		
DEA 6	Sportboden		
DEA 7.1	Anstrich		
DEA 7.2	Anstrich, öffest		
DEA 8	extensive Dachbegrünung		
DEA 9	intensive Dachbegrünung		
DEB	Deckenbekleidungen		
DEB 1	keine Abhangdecke		
DEB 2.1	Abhangdecke mit akustischer Anforderung		
DEB 2.2	Abhangdecke mit akustischer Anforderung, ballwurfsicher		
DEB 3	Abhangdecke ohne akustische Anforderung		
DEB 4	Abhangdecke mit Feuchtraumanforderung		
DEB 5	Abhangdecke außen, wetterbeständig		
DA	Dachaufbauten		
DA 1	Extensive Dachbegrünung		
DA 2	Intensive Dachbegrünung		
DA 3	Gitterrost		

SONNENSCHUTZ

M	Elektromotor		
AS 100	außenliegender Sonnenschutz, B = 100 cm		
AS 110	außenliegender Sonnenschutz, B = 110 cm		
AS 120	außenliegender Sonnenschutz, B = 120 cm		
AS 200	außenliegender Sonnenschutz, B = 200 cm		
AS 220	außenliegender Sonnenschutz, B = 220 cm		
SS 228	Sichtschutz, B = 228 cm		

Änderungen	Datum	Gezeichnet	Index
1. Ausgabe	01.09.2023	JS MRI TK	-
Anpassung WC B, Anpassung Spielbereich, Vergrößerung Aufzug, Anpassung Schacht, D102 Zugang tiefe Flur, zusätzl. Tür erforderlich, Raumlüftungsvorrichtung, Verzicht auf Fenster, Reduzierung Lichte Höhen, Erweiterung Brandschutzkonzept, Verschiebung Flurtür, Verschiebung Wand, Einbau Be-/Aus Taster, Ergänzung Lernatelier	03.11.2023	JS MRI TK	a
Reduzierung Geschossdichte DEb, Vergrößerung Treppenhäuser, Türpositionr. aufschlag, Ergänzung Sonnenschutz, Lüftung geändert, TU entfällt, Aufteilung mit Sicherheit, Anpassung HFA, Verschattung Südseite	20.11.2023	JS MRI TK	b
Stütze entfällen/ ergänzt/ angepasst, F-W-Schacht, Vergrößerung Schacht / Umstaltzhalle, UZ ergänzt/ angepasst, Wand ergänzt/ angepasst, Ergänzung Sonnenschutz, Anpassung Lichte Höhen, Anpassung Lichte Breite Treppenraumfenster, Anpassung Lichte Höhen / Abhangdecken, Aufschlagrichtung Tür, Lichte Breite Treppenraumfenster > 1,25 m, Position / Abmessung Tür, Grupperaumtüre mit Oberlicht	14.12.2023	JS MRI TK	c
Projektfreeze und Freigabe LP3	15.12.2023	JS MRI TK	d
Abgabe LP3, Stütze ergänzt, Verlauf Treennwand Nutzungsgrenzflächen	02.02.2024	JS MRI TK	f

Projektlage
± 0,00 m = 328,20 m ü. NHN

0 10

WBG-GBS	230901	ARC	X	X	3	GR	E1	XX	012	f	GE

BAUVORHABEN:
Neubau 5-zügige Grundschule mit 2-Feld Sporthalle
Gertrud-Steinl-Straße 12
90461 Nürnberg


BAUHERR:
Stadt Nürnberg
vertreten durch:
WBG KOMMUNAL GmbH
Beuthener Strasse 41, 90471 Nürnberg

PLANVERFASSER:
Schulz und Schulz Architekten GmbH
Schwägrichenstraße 13, D-04107 Leipzig

GEZEICHNET: JS/ MR/ TK
GEPRÜFT:

PLANUNGSSTUFE: Entwurf
DATUM: 03.11.2023

PLANTITEL: 1. Obergeschoss
MASSTAB: 1:100
PLAN NR.: 012

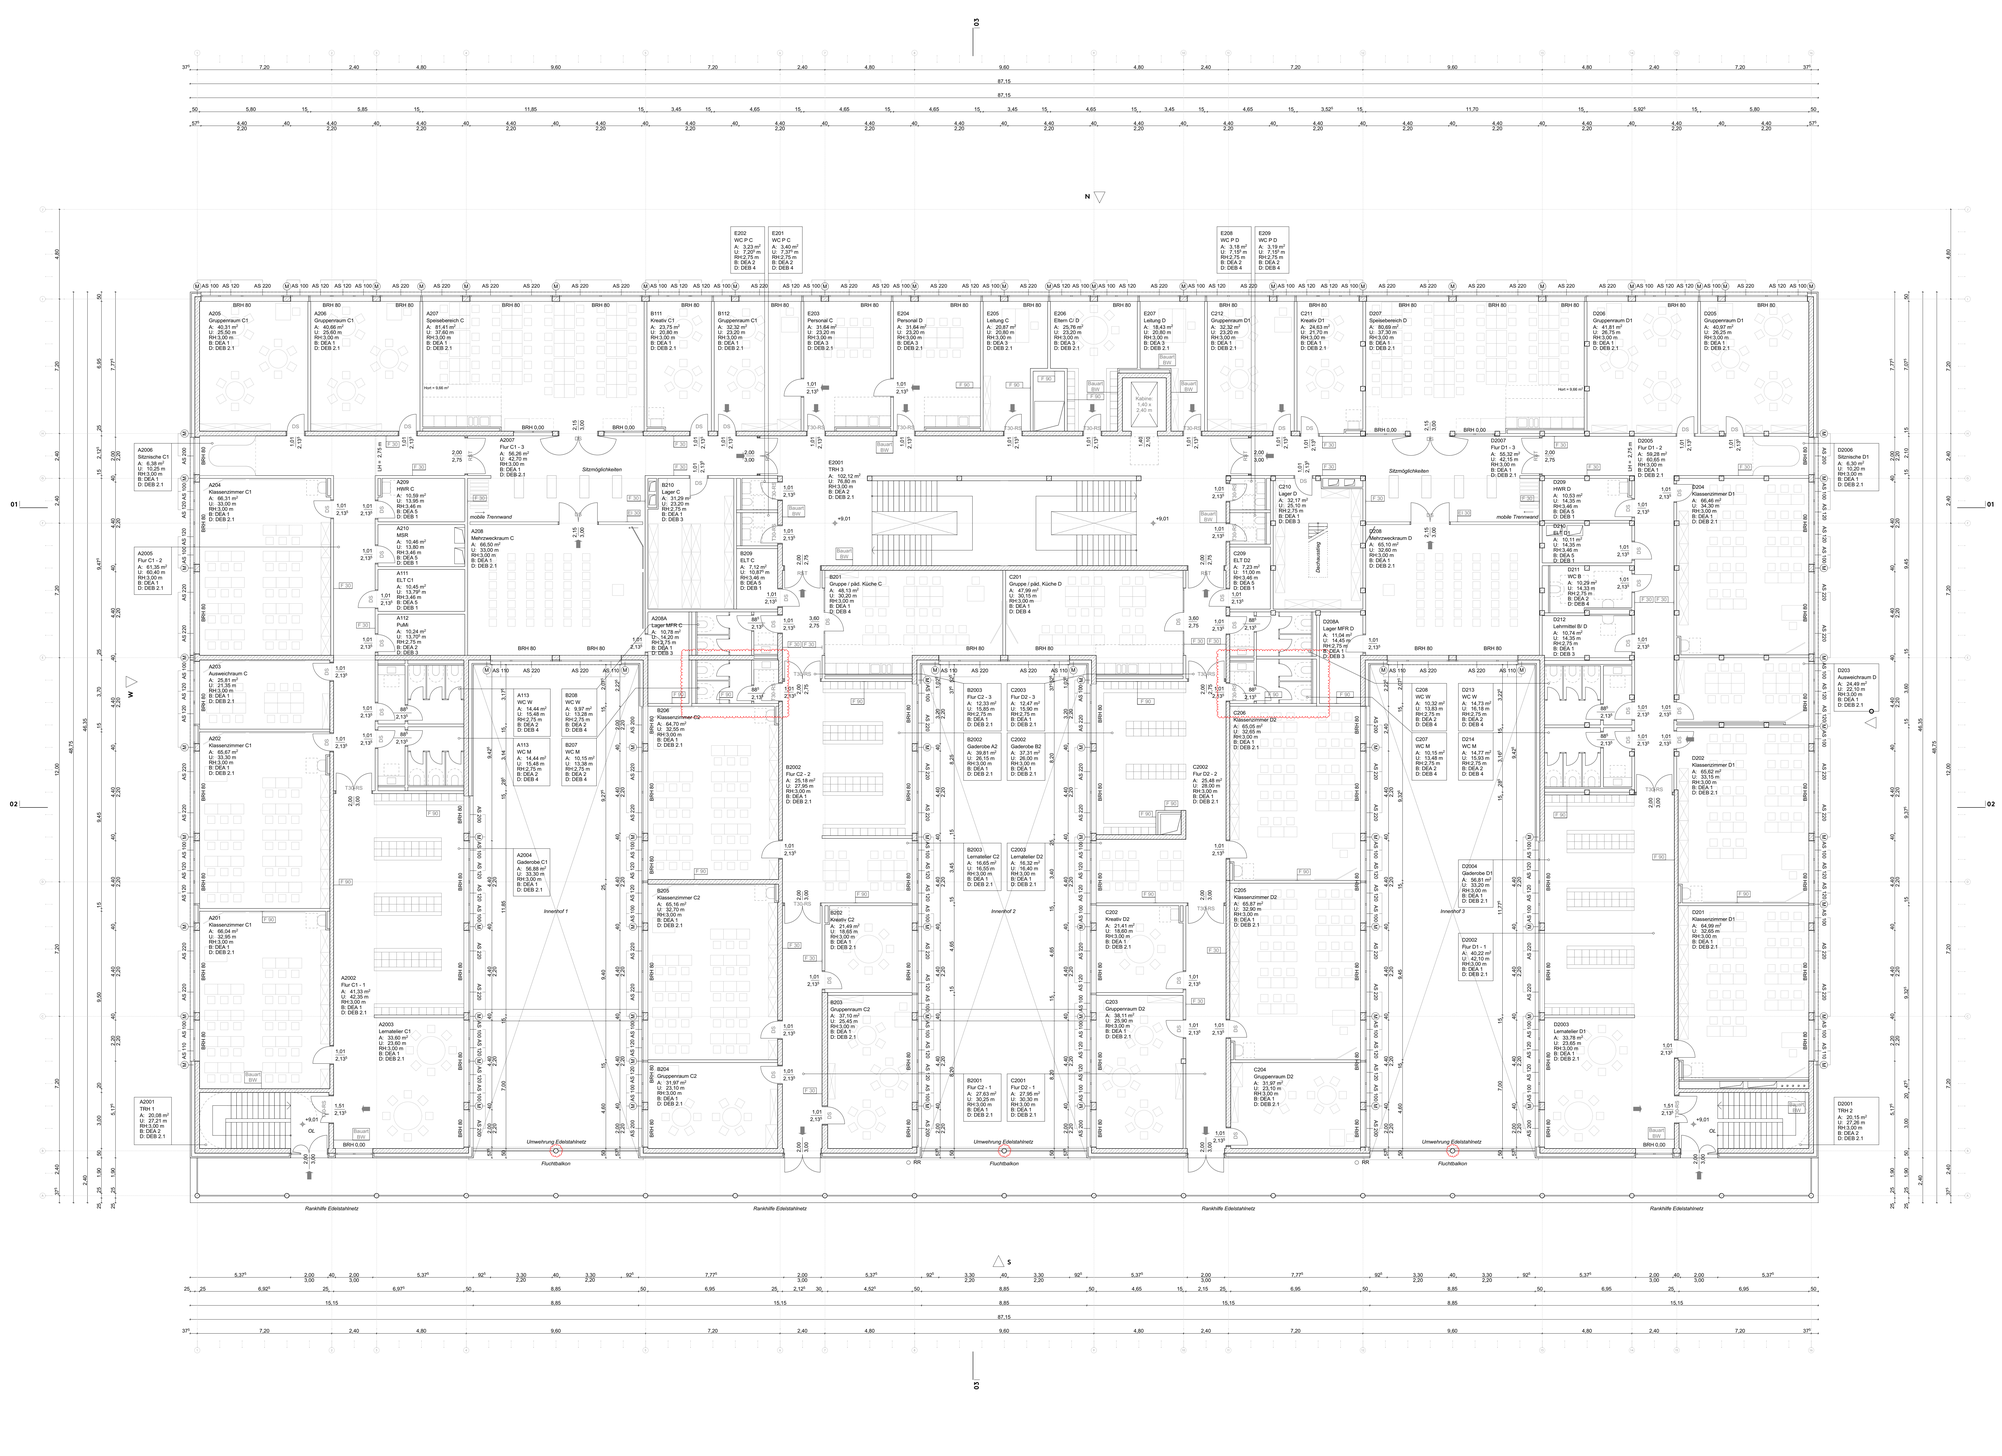

LEGENDE ALLGEMEIN
(Darstellung soweit im Plan nicht anders erwähnt)

- Fertigfußbodenhöhe
- Bezug Fertigbaukante
- Bezug Rohbaukante
- überlegende Bauteile
- verdeckte Bauteile
- Baugrenze
- Grundstücksgrenze
- Markierung offene Punkte
- Markierung Detail
- Deckendurchbruch
- Bodendurchbruch
- tragendes Bauteil, Stahlbeton
- vorhandener Geländeverlauf
- nichttragendes Bauteil
- Setzungsgasse
- Kiesstreifen
- Extensive Dachbegrünung
- Markierung Änderung

BRH	Brüstungshöhe	FR	Fassadenrinne
OK	Oberkante	BA	Bodenablauf
UK	Unterkante	SL	Sauberlaufzone
AK	Außenkante	NR	Notraffung
FFB	Fertigfußboden	FST	Festsitzeinrichtung
RFB	Rohfußboden	SF	Standfügel
RD	Rohdecke	OL	Oberlicht
BP	Bodenplatte	WA	Wandaussparung
DA	Dach	BK	Bodenkanal
UZ	Unterzug	SD	Schüttung Decke
ÜZ	Überzug	MHSW	Mittlerer Höchstgrundwasserstand
HE	Hauptentwässerung	HW	Höchstgrundwasserstand
NE	Notentwässerung	BP	Blindpanel

LEGENDE BRANDSCHUTZ

F30	Bauteil, feuerhemmend	DS	dichtschließende Tür
F90	Bauteil, feuerbeständig	RST	rauchdichte und selbstschließende Tür
BW	Bauart Brandwand	VDS	vollwandig dichte und selbstschließende Tür
	Fluchtrichtung	T30	Brandschutztür
		T30-RS	rauchdichte und selbstschließende Brandschutztür

BAUTEILAUFBAUTEN

BOA	Fußbodenaufbauten
BOA 1	Linoleum
BOA 2	Fliesen
BOA 3	Teppich, Nadelvlies
BOA 4	Beschichtung
BOA 5	Parkett
BOA 6	Sportboden
BOA 7.1	Anstrich
BOA 7.2	Anstrich, öffest
DEA	Deckenaufbauten
DEA 1	Linoleum
DEA 2	Fliesen
DEA 3	Teppich, Nadelvlies
DEA 4	Beschichtung
DEA 5	Parkett
DEA 6	Sportboden
DEA 7.1	Anstrich
DEA 7.2	Anstrich, öffest
DEA 8	extensive Dachbegrünung
DEA 9	intensive Dachbegrünung
DEB	Deckenbekleidungen
DEB 1	keine Abhangdecke
DEB 2.1	Abhangdecke mit akustischer Anforderung
DEB 2.2	Abhangdecke mit akustischer Anforderung, ballwurfsicher
DEB 3	Abhangdecke ohne akustische Anforderung
DEB 4	Abhangdecke mit Feuchtraumanforderung
DEB 5	Abhangdecke außen, wetterbeständig
DA	Dachaufbauten
DA 1	Extensive Dachbegrünung
DA 2	Intensive Dachbegrünung
DA 3	Gitterrost

SONNENSCHUTZ

M	Elektromotor
AS 100	außenliegender Sonnenschutz, B = 100 cm
AS 110	außenliegender Sonnenschutz, B = 110 cm
AS 120	außenliegender Sonnenschutz, B = 120 cm
AS 200	außenliegender Sonnenschutz, B = 200 cm
AS 220	außenliegender Sonnenschutz, B = 220 cm
SS 228	Sichtschutz, B = 228 cm

Änderungen	Datum	Gezeichnet	Index
1. Ausgabe	01.09.2023	JI/ MR/ TK	-
Anpassung WC B, Anpassung Spielabenteich, Vergrößerung Aufzug, Anpassung Schacht, D102 Zugang nohe Flur, zusätzl. Tür erforderlich, Raumplungsvorsprünfung, Verzicht auf Fenster, Reduzierung Lichte Höhen, Einarbeitung Brandschutzkonzept, Verschiebung Flurtür, Verschiebung Wand, Einbau Sy-Pos Türen, Ergänzung Lernatelier	03.11.2023	JI/ MR/ TK	a
Reduzierung Gleichstellte DEI's, Vergrößerung Treppenhäuser, Verschiebung Dachaustieg, 'Türpositon' aufrichtig, Ergänzung Sonnenschutz, Lüftung geplant, Tür entfällt, Aufwertet mit Balkonen, Anpassung WC's, Verschiebung Stützen	20.11.2023	JI/ MR/ TK	b
Stütze entfällen/ ergänzt/ angepasst, F-90 Schacht, Vergrößerung Schacht / Umstutzstütze, UZ ergänzt/ angepasst, Wand ergänzt/ angepasst, Ergänzung Sonnenschutz, Anpassung Fensterbreiten, Anpassung Fensterpositionen, Anpassung Türen / Höhen / Abhangdecken, Aufstellungsfläche Tür, Lichte Breite Treppenraumtüren > 1,23 m, Position / Abmessung Tür, Gruppenräume mit Dieseund	14.12.2023	JI/ MR/ TK	c
Projektfreeze und Freigabe LP3	15.12.2023	JI/ MR/ TK	d
Abgabe LP3, Stütze ergänzt, Verlauf Treennand Nutzungsgrenzen/treiben	02.02.2024	JI/ MR/ TK	f

Projektlage
± 0,00 m = 328,20 m ü. NHN

0 10

WBG-GBS	230901	ARC	X	X	3	GR	E2	XX	013	f	GE

BAUVORHABEN:
Neubau 5-zügige Grundschule mit 2-Feld Sporthalle
Gertrud-Steinl-Straße 12
90461 Nürnberg


BAUHERR:
Stadt Nürnberg
vertreten durch:
WBG KOMMUNAL GmbH
Beuthener Strasse 41, 90471 Nürnberg

PLANVERFASSER:
Schulz und Schulz Architekten GmbH
Schwägrichenstraße 13, D-04107 Leipzig

GEZEICHNET: JI/ MR/ TK
GEPRÜFT:

PLANUNGSSTUFE: Entwurf
DATUM: 03.11.2023

PLANTITEL: 2. Obergeschoss
MASSTAB: 1:100
PLAN NR.: 013

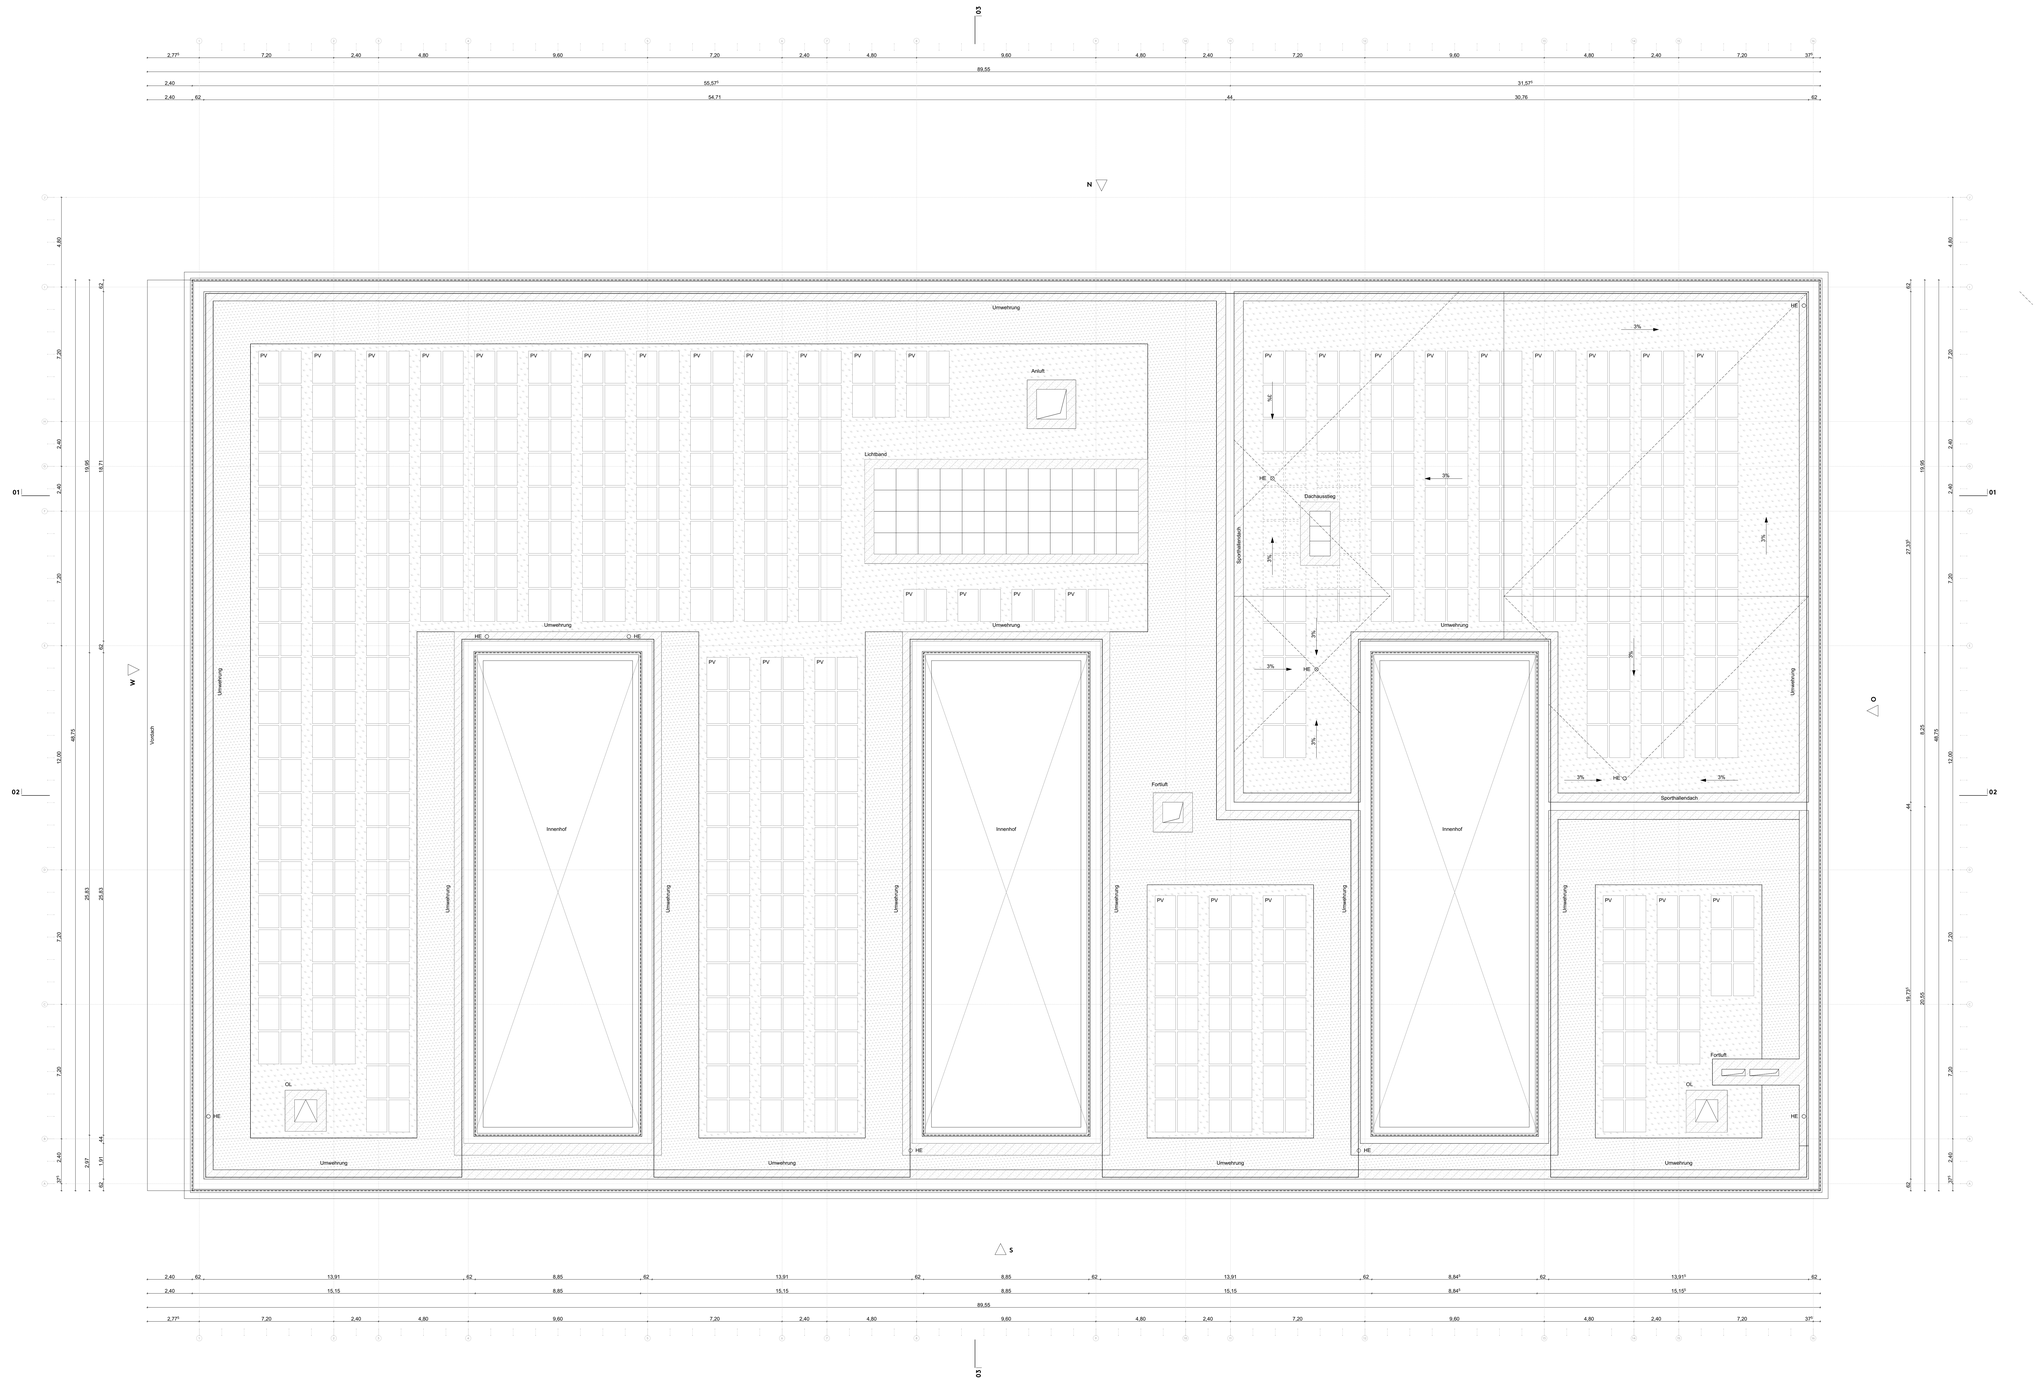

LEGENDE ALLGEMEIN
(Darstellung soweit im Plan nicht anders erwähnt)

- Fertigfußbodenhöhe
- Bezug Fertigbaukante
- Bezug Rohbaukante
- überliegende Bauteile
- verdeckte Bauteile
- Setzungsgasse
- Baugrenze
- Grundstücksgrenze
- Markierung offene Punkte
- Markierung Detail
- Deckendurchbruch
- Bodendurchbruch
- tragendes Bauteil, Stahlbeton
- nichttragendes Bauteil
- Kiesstreifen
- Extensive Dachbegrünung
- Markierung Änderung

BRH	Brüstungshöhe	FR	Fassadenrinne
OK	Oberkante	BA	Bodenablauf
UK	Unterkante	SL	Sauberluftzone
AK	Außenkante	NR	Notraffung
FFB	Fertigfußboden	FST	Feststelleinrichtung
RFB	Rohfußboden	SF	Standflügel
RD	Rohdecke	OL	Oberlicht
BP	Bodenplatte	WA	Wandaussparung
DA	Dach	BK	Bodenkanal
UZ	Unterzug	SD	Schottung Decke
ÜZ	Überzug	MHGW	Mittlerer Höchstgrundwasserstand
HE	Hauptentwässerung	HW	Höchstgrundwasserstand
NE	Notentwässerung	BP	Blindpanel

LEGENDE BRANDSCHUTZ

F30	Bauteil, feuerhemmend	DS	dichtschließende Tür
F90	Bauteil, feuerbeständig	RST	rauchdichte und selbstschließende Tür
BW	Bauart Brandwand	VDS	vollwandig dichte und selbstschließende Tür
	Fluchtrichtung	T30	Brandschutztür
		T30-RS	rauchdichte und selbstschließende Brandschutztür

BAUTEILAUFBAUTEN

BOA	Fußbodenaufbauten
BOA 1	Linoleum
BOA 2	Fliesen
BOA 3	Teppich, Nadelvlies
BOA 4	Beschichtung
BOA 5	Parkett
BOA 6	Sportboden
BOA 7.1	Anstrich
BOA 7.2	Anstrich, ölfest
DEA	Deckenaufbauten
DEA 1	Linoleum
DEA 2	Fliesen
DEA 3	Teppich, Nadelvlies
DEA 4	Beschichtung
DEA 5	Parkett
DEA 6	Sportboden
DEA 7.1	Anstrich
DEA 7.2	Anstrich, ölfest
DEA 8	extensive Dachbegrünung
DEA 9	intensive Dachbegrünung
DEB	Deckenbekleidungen
DEB 1	keine Abhangdecke
DEB 2.1	Abhangdecke mit akustischer Anforderung
DEB 2.2	Abhangdecke mit akustischer Anforderung, ballwurfsicher
DEB 3	Abhangdecke ohne akustische Anforderung
DEB 4	Abhangdecke mit Feuchtraumanforderung
DEB 5	Abhangdecke außen, wetterbeständig
DA	Dachaufbauten
DA 1	Extensive Dachbegrünung
DA 2	Intensive Dachbegrünung
DA 3	Gitterrost

SONNENSCHUTZ

(M)	Elektromotor
AS 100	außenliegender Sonnenschutz, B = 100 cm
AS 110	außenliegender Sonnenschutz, B = 110 cm
AS 120	außenliegender Sonnenschutz, B = 120 cm
AS 200	außenliegender Sonnenschutz, B = 200 cm
AS 220	außenliegender Sonnenschutz, B = 220 cm
SS 228	Sichtschutz, B = 228 cm

Hinweis:

Die Vorgaben der Arbeitsstättenrichtlinie ASR 2.1 und die Vorschriften der DGUV zur Unfallverhütung sind zu berücksichtigen. Die Einhaltung ist im weiteren Planungsverlauf nachzuweisen.

Änderungen	Datum	Gezeichnet	Index
1. Ausgabe	01.09.2023	JI/ MR/ TK	-
	03.11.2023	JI/ MR/ TK	a
Verschiebung Dachaussteig, Ergänzung Abluft, Aktualisierung PV, Anpassung Gefällepfanung, Aktualisierung Dachbegrünung	20.11.2023	JI/ MR/ TK	b
	14.12.2023	JI/ MR/ TK	c
Projektfreiwa und Freigabe LP3	15.12.2023	JI/ MR/ TK	d
Abgabe LP3	02.02.2024	JI/ MR/ TK	f

Projektlage
± 0,00 m = 328,20 m ü. NHN

0 10

WBG-GBS	230901	ARC	X	X	3	GR	DA	XX	014	f	GE

BAUVORHABEN:

Neubau 5-zügige Grundschule mit 2-Feld Sporthalle
Gertrud-Staindl-Straße 12
90461 Nürnberg

BAUHERR:

Stadt Nürnberg
vertreten durch die
WBG KOMMUNAL GmbH
Beuthener Strasse 41, 90471 Nürnberg

PLANVERFASSER:

Schulz und Schulz Architekten GmbH
Schwälgrichenstraße 13, D-04107 Leipzig

GEZEICHNET: JI/ MR/ TK

GEPRÜFT:


PLANUNGSSTUFE: Entwurf

DATUM: 03.11.2023

PLANTITEL: 3. Dachaufsicht

MASSTAB: 1:100

PLAN NR.: 014

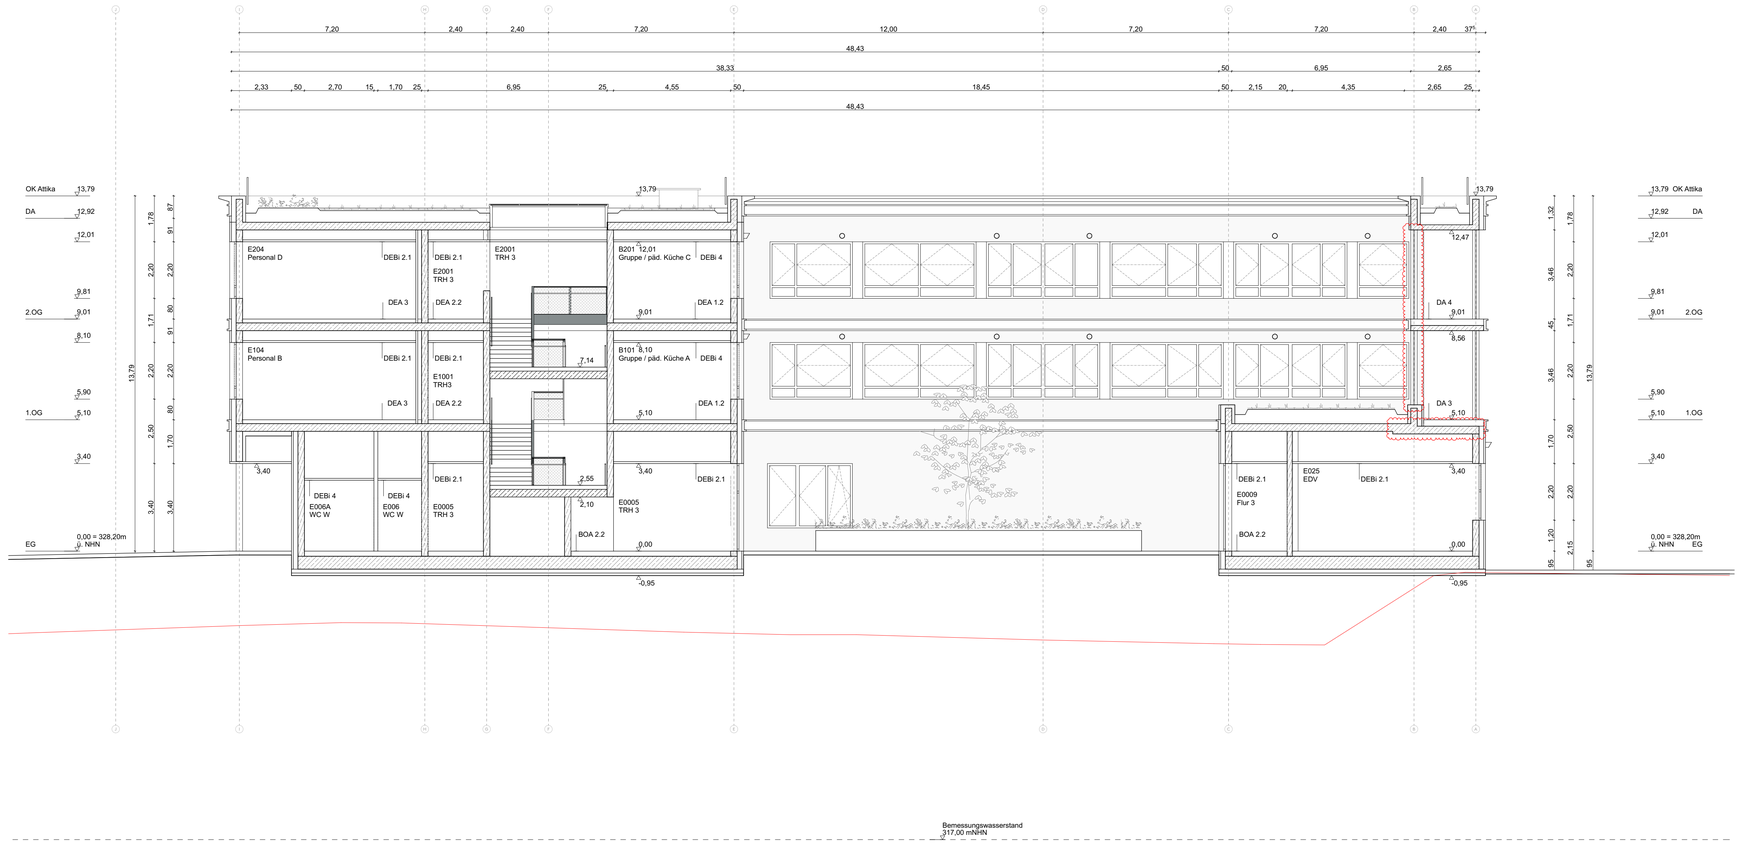

LEGENDE ALLGEMEIN
(Darstellung soweit im Plan nicht anders erwähnt)

	Fertigteilfußbodenhöhe		Markierung offene Punkte
	Bezug Fertigbaukante		Markierung Detail
	Bezug Rohbaukante		Deckendurchbruch
	überliegende Bauteile		Bodendurchbruch
	verdeckte Bauteile		tragendes Bauteil, Stahlbeton
	vorhandener Geländeverlauf		nichttragendes Bauteil
	Setzungsgasse		Kiesstreifen
	Markierung Änderung		Extensive Dachbegrünung

BRH	Brüstungshöhe	FR	Fassadenrinne
OK	Oberkante	BA	Bodenablauf
UK	Unterkante	SL	Sauberlaufzone
AK	Außenkante	NR	Notraffung
FFB	Fertigfußboden	FST	Feststelleinrichtung
RFB	Rohfußboden	SF	Standflügel
RD	Rohdecke	OL	Oberlicht
BP	Bodenplatte	WA	Wandaussparung
DA	Dach	BK	Bodenkanal
UZ	Unterzug	SD	Schottung Decke
ÜZ	Überzug	MHGW	Mittlerer Höchstgrundwasserstand
HE	Hauptentwässerung	HW	Höchstgrundwasserstand
NE	Notentwässerung	BP	Blindpanel

LEGENDE BRANDSCHUTZ

F30	Bauteil, feuerhemmend	DS	dichtschließende Tür
F90	Bauteil, feuerbeständig	RST	rauchdichte und selbstschließende Tür
BW	Bauart Brandwand	VDS	vollwandig dicht- und selbstschließende Tür
	Fluchtrichtung	T30	Brandschutztür
		T30-RS	rauchdichte und selbstschließende Brandschutztür

BAUTEILAUFBAUTEN

BOA	Bodenaufbauten		
BOA 1.1	Linoleum UG	DEA 2.2	Feinsteinzeug OG
BOA 1.2	Linoleum EG	DEA 3	Teppich, Nadelvlies
BOA 2.1	Feinsteinzeug UG	DEA 4.1	Beschichtung EG
BOA 2.2	Feinsteinzeug EG	DEA 4.2	Beschichtung OG
BOA 3	Teppich, Nadelvlies	DEA 5.1	Anstrich EG
BOA 4	Beschichtung	DEA 5.2	Anstrich OG
BOA 5	Parkett		
BOA 6	Sportboden PVC	DEB	Deckenbekleidungen
BOA 7.1	Anstrich		
BOA 7.2	Anstrich, ölfest	DEB 1	keine Abhangdecke
		DEB 2.1	Abhangdecke mit akustischer Anforderung
DEA	Deckenaufbauten	DEB 2.2	Abhangdecke mit akustischer Anforderung, ballwurfsicher
		DEB 3	Abhangdecke ohne akustische Anforderung
DEA 1.1	Linoleum EG	DEB 4	Abhangdecke mit Feuchtraumanforderung
DEA 1.2	Linoleum 1.-2.OG	DEB 5	Abhangdecke außen, wetterbeständig
DEA 2.1	Feinsteinzeug EG		

Änderungen	Datum	Gezeichnet	Index
1. Ausgabe	15.09.2023	JI/ MR/ TK	-
Reduzierung Lichte Höhen, Einarbeitung Brandschutzkonzept	03.11.2023	JI/ MR/ TK	a
Reduzierung Geschosshöhe DOTs, Darstellung Fassadenmaterialien, Aktualisierung Dachbegrünung	20.11.2023	JI/ MR/ TK	b
Anpassung Lichte Höhen / Abhangdecken	14.12.2023	JI/ MR/ TK	c
Projektfreeze und Freigabe LP3	15.12.2023	JI/ MR/ TK	d
Abgabe LP3, Stütze ergänzt, Deckenstärke	02.02.2024	JI/ MR/ TK	f

Projektlage
± 0,00 m = 328,20 m ü. NHN

0 10

WBG-GBS	230913	ARC	X	X	3	SN	03	XX	022	f	GE

BAUVORHABEN:
Neubau 5-zügige Grundschule mit 2-Feld Sporthalle
Gertrud-Steinl-Straße 12
90461 Nürnberg

BAUHERR:
Stadt Nürnberg
vertreten durch die
WBG KOMMUNAL GmbH
Beuthener Strasse 41, 90471 Nürnberg

PLANVERFASSER:
Schulz und Schulz Architekten GmbH
Schwägrichenstraße 13, D-04107 Leipzig

GEZEICHNET:
JI/ MR/ TK

GEPRÜFT:


PLANUNGSSTUFE:
Vorplanung

DATUM:
03.11.2023

PLANTITEL:
Schnitt 03

MASSTAB:
1:100

PLAN NR.:
022

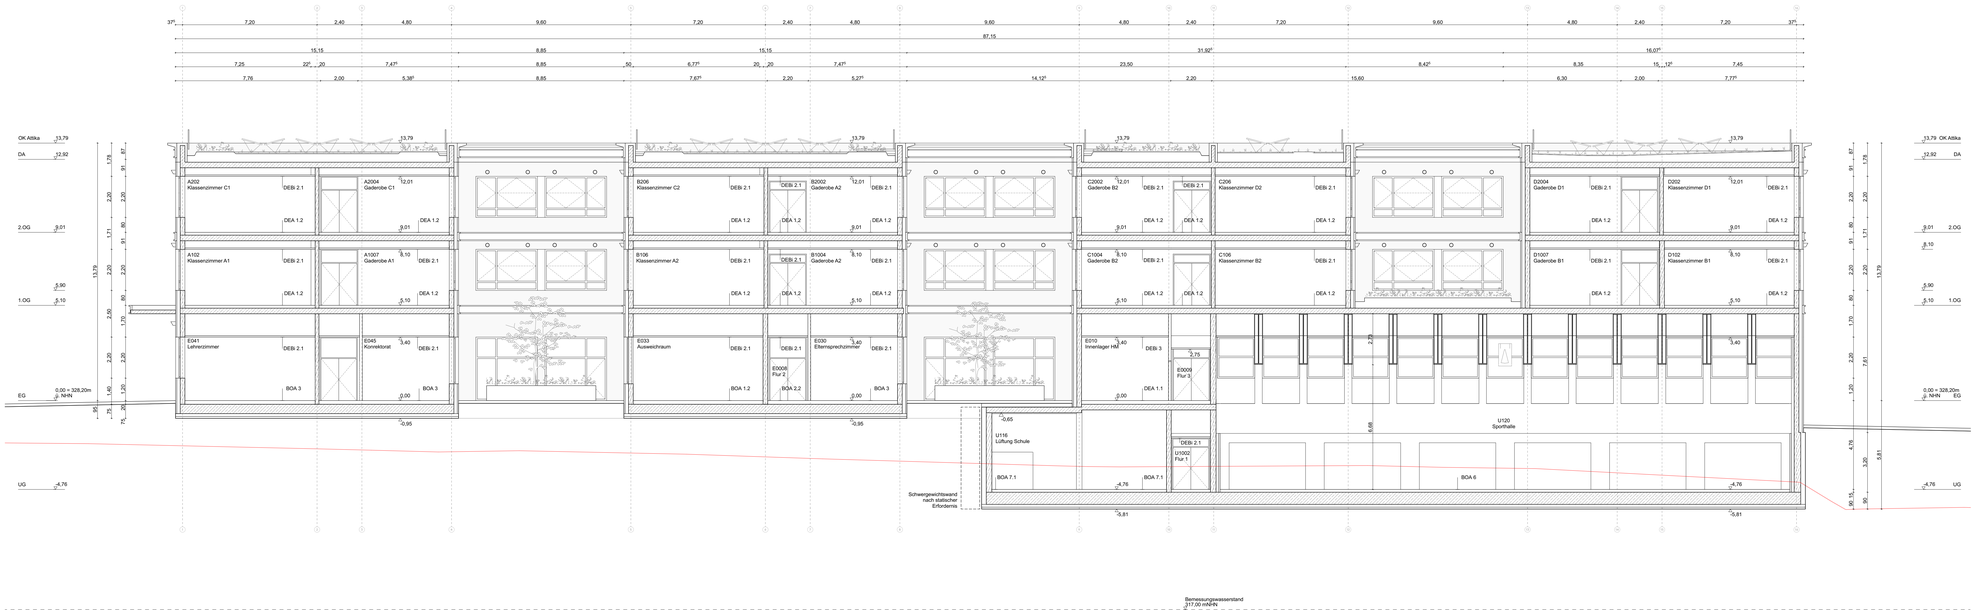

LEGENDE ALLGEMEIN
(Darstellung soweit im Plan nicht anders erwähnt)

- Fertigstellfußbodenhöhe
- Bezug Fertigbaukante
- Bezug Rohbaukante
- überliegende Bauteile
- verdeckte Bauteile
- vorhandener Geländeverlauf
- Setzungsgasse
- Markierung Änderung
- Markierung offene Punkte
- Markierung Detail
- Deckendurchbruch
- Bodendurchbruch
- tragendes Bauteil, Stahlbeton
- nichttragendes Bauteil
- Kiesstreifen
- Extensive Dachbegrünung

BRH	Brüstungshöhe	FR	Fassadenrinne
OK	Oberkante	BA	Bodenablauf
UK	Unterkante	SL	Sauberlaufzone
AK	Außenkante	NR	Notraffung
FFB	Fertigfußboden	FST	Feststelleinrichtung
RFB	Rohfußboden	SF	Standflügel
RD	Rohdecke	OL	Oberlicht
BP	Bodenplatte	WA	Wandaussparung
DA	Dach	BK	Bodenkanal
UZ	Unterzug	SD	Schutzung Decke
ÜZ	Überzug	MHGW	Mittlerer Höchstgrundwasserstand
HE	Hauptentwässerung	HW	Höchstgrundwasserstand
NE	Notentwässerung	BP	Blindpanel

LEGENDE BRANDSCHUTZ

F30	Bauteil, feuerhemmend	DS	dichtschließende Tür
F90	Bauteil, feuerbeständig	RST	rauchdichte und selbstschließende Tür
BW	Bauart Brandwand	VDS	vollwandig dicht- und selbstschließende Tür
	Fluchtrichtung	T30	Brandschutztür
		T30-RS	rauchdichte und selbstschließende Brandschutztür

BAUTEILAUFBAUTEN

BOA Bodenaufbauten

BOA 1.1	Linoleum UG	DEA 2.2	Feinsteinzeug OG
BOA 1.2	Linoleum EG	DEA 3	Teppich, Nadelvlies
BOA 2.1	Feinsteinzeug UG	DEA 4.1	Beschichtung EG
BOA 2.2	Feinsteinzeug EG	DEA 4.2	Beschichtung OG
BOA 3	Teppich, Nadelvlies	DEA 5.1	Anstrich EG
BOA 4	Beschichtung	DEA 5.2	Anstrich OG
BOA 5	Parkett		
BOA 6	Sportboden PVC	DEB	Deckenbekleidungen
BOA 7.1	Anstrich		
BOA 7.2	Anstrich, ölfest	DEB 1	keine Abhangdecke
		DEB 2.1	Abhangdecke mit akustischer Anforderung
DEA	Deckenaufbauten	DEB 2.2	Abhangdecke mit akustischer Anforderung, ballwurfsicher
		DEB 3	Abhangdecke ohne akustische Anforderung
DEA 1.1	Linoleum EG	DEB 4	Abhangdecke mit Feuchtraumanforderung
DEA 1.2	Linoleum 1.-2.OG	DEB 5	Abhangdecke außen, wetterbeständig
DEA 2.1	Feinsteinzeug EG		

Änderungen	Datum	Gezeichnet	Index
	15.09.2023	JI/ MR/ TK	-
Reduzierung Lichte Höhen, Einarbeitung Brandschutzkonzept	03.11.2023	JI/ MR/ TK	a
Reduzierung Geschosshöhe OG's, Darstellung Fassadenmaterialien, Aktualisierung Dachbegrünung	20.11.2023	JI/ MR/ TK	b
Anpassung Lichte Höhen / Abhangdecken, Höhe Akustikpaneel SpH, Notlüftung	14.12.2023	JI/ MR/ TK	c
Projektfreeze und Freigabe LP3	15.12.2023	JI/ MR/ TK	d
Abgabe LP3	02.02.2024	JI/ MR/ TK	f

Projektlage
± 0,00 m = 328,20 m ü. NHN

0 10

WBG-GBS	230913	ARC	X	X	2	SN	02	XX	021	f	GE

BAUVORHABEN:
Neubau 5-zügige Grundschule mit 2-Feld Sporthalle
Gertrud-Steinl-Straße 12
90461 Nürnberg

BAUHERR:
Stadt Nürnberg
vertreten durch:
WBG KOMMUNAL GmbH
Beuthener Strasse 41, 90471 Nürnberg

PLANVERFASSER:
Schulz und Schulz Architekten GmbH
Schwägrichenstraße 13, D-04107 Leipzig

GEZEICHNET
JI/ MR/ TK

GEPRÜFT:


PLANUNGSSTUFE:
Entwurf

DATUM
03.11.2023

PLANTITEL:
Schnitt 02

MASSTAB
1:100

PLAN NR.
021

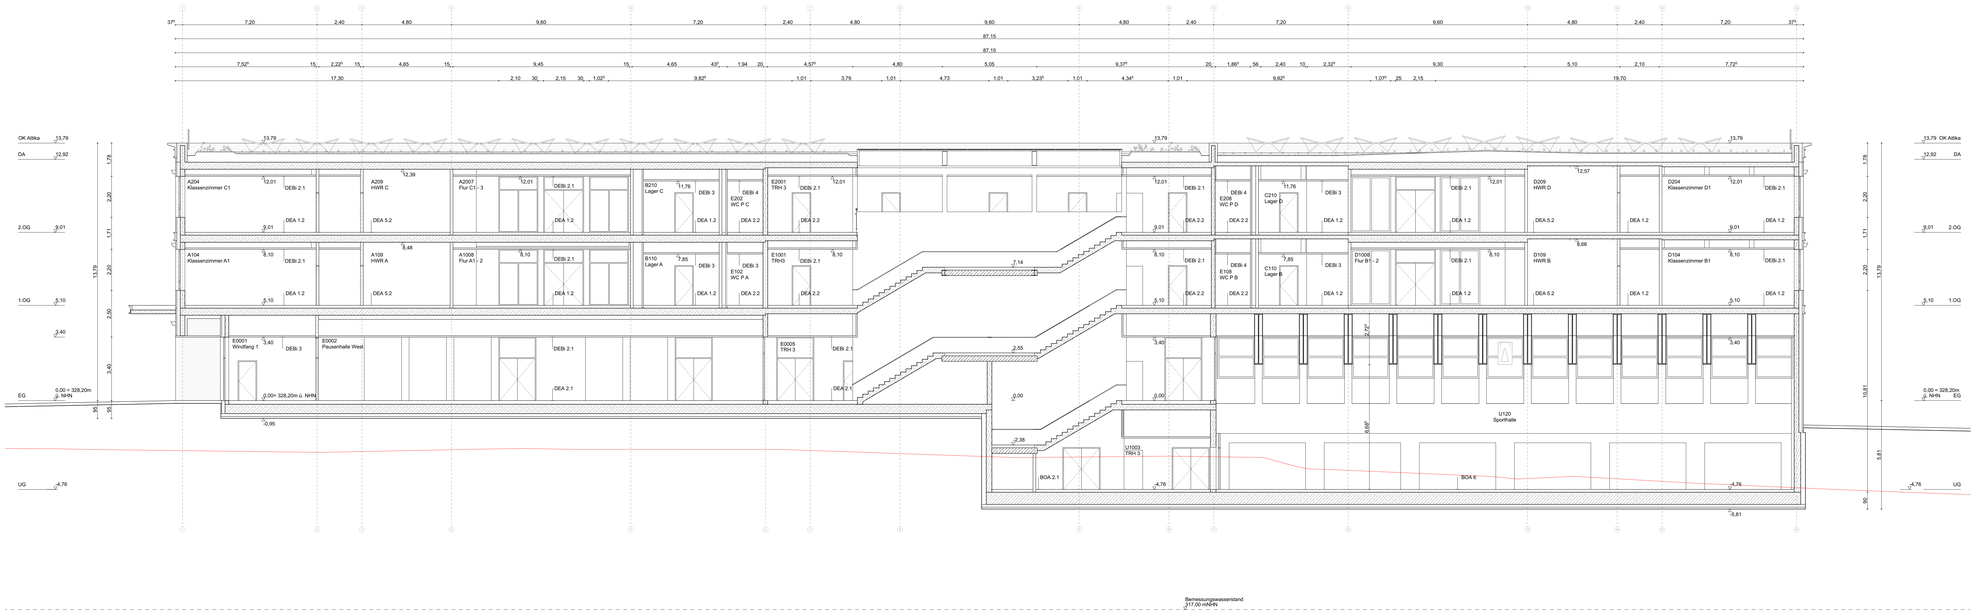

LEGENDE ALLGEMEIN
(Darstellung soweit im Plan nicht anders erwähnt)

- Fertigstellfußbodenhöhe
- Bezug Fertigbaukante
- Bezug Rohbaukante
- überliegende Bauteile
- verdeckte Bauteile
- vorhandener Geländeverlauf
- Setzungsgasse
- Markierung Änderung
- Markierung offene Punkte
- Markierung Detail
- Deckendurchbruch
- Bodendurchbruch
- tragendes Bauteil, Stahlbeton
- nichttragendes Bauteil
- Kiesstreifen
- Extensive Dachbegrünung

BRH	Brüstungshöhe	FR	Fassadenrinne
OK	Oberkante	BA	Bodenablauf
UK	Unterkante	SL	Sauberlaufzone
AK	Außenkante	NR	Notraffung
FFB	Fertigfußboden	FST	Feststelleinrichtung
RFB	Rohfußboden	SF	Standflügel
RD	Rohdecke	OL	Oberlicht
BP	Bodenplatte	WA	Wandaussparung
DA	Dach	BK	Bodenkanal
UZ	Unterzug	SD	Schutzlug Decke
ÜZ	Überzug	MHGW	Mittlerer Höchstgrundwasserstand
HE	Hauptentwässerung	HW	Höchstgrundwasserstand
NE	Notentwässerung	BP	Blindpanel

LEGENDE BRANDSCHUTZ

F30	Baustoff, feuerhemmend	DS	dichtschließende Tür
F90	Baustoff, feuerbeständig	RST	rauchdichte und selbstschließende Tür
BW	Bauart Brandwand	VDS	vollwandig dicht- und selbstschließende Tür
	Fluchtrichtung	T30	Brandschutztür
		T30-RS	rauchdichte und selbstschließende Brandschutztür

BAUTEILAUFBAUTEN

BOA Bodenaufbauten

BOA 1.1	Linoleum UG	DEA 2.2	Feinsteinzeug OG
BOA 1.2	Linoleum EG	DEA 3	Teppich, Nadelvlies
BOA 2.1	Feinsteinzeug UG	DEA 4.1	Beschichtung EG
BOA 2.2	Feinsteinzeug EG	DEA 4.2	Beschichtung OG
BOA 3	Teppich, Nadelvlies	DEA 5.1	Anstrich EG
BOA 4	Beschichtung	DEA 5.2	Anstrich OG
BOA 5	Parkett		
BOA 6	Sportboden PVC	DEB	Deckenbekleidungen
BOA 7.1	Anstrich		
BOA 7.2	Anstrich, öffest	DEB 1	keine Abhangdecke
		DEB 2.1	Abhangdecke mit akustischer Anforderung
DEA	Deckenaufbauten	DEB 2.2	Abhangdecke mit akustischer Anforderung, ballwurfsicher
		DEB 3	Abhangdecke ohne akustische Anforderung
DEA 1.1	Linoleum EG	DEB 4	Abhangdecke mit Feuchtraumanforderung
DEA 1.2	Linoleum 1.-2.OG	DEB 5	Abhangdecke außen, wetterbeständig
DEA 2.1	Feinsteinzeug EG		

Änderungen	Datum	Gezeichnet	Index
	15.09.2023	JI/ MR/ TK	-
Reduzierung Lichte Höhen, Einarbeitung Brandschutzkonzept	03.11.2023	JI/ MR/ TK	a
Reduzierung Geschossfläche OG's, Darstellung Fassadenmaterialien, Aktualisierung Dachbegrünung	20.11.2023	JI/ MR/ TK	b
Trägerverlauf, Anpassung Lichte Höhen / Abhangdecken, Höhe Akustikpaneel SpH	14.12.2023	JI/ MR/ TK	c
Projektfreeze und Freigabe LP3	19.12.2023	JI/ MR/ TK	d
Abgabe LP3	02.02.2024	JI/ MR/ TK	f

Projektlage
± 0,00 m = 328,20 m ü. NHN

0 10

WBG-GBS	230913	ARC	X	X	2	SN	01	XX	020	f	GE

BAUVORHABEN:
Neubau 5-zügige Grundschule mit 2-Feld Sporthalle
Gertrud-Steinl-Straße 12
90461 Nürnberg

BAUHERR:
Stadt Nürnberg
vertreten durch:
WBG KOMMUNAL GmbH
Beuthener Strasse 41, 90471 Nürnberg


PLANVERFASSER:
Schulz und Schulz Architekten GmbH
Schwägrichenstraße 13, D-04107 Leipzig

GEZEICHNET: JI/ MR/ TK
GEPRÜFT:

PLANUNGSSTUFE: Entwurf
DATUM: 03.11.2023

PLANTITEL: Schnitt 01
MASSTAB: 1:100

PLAN NR.: 020

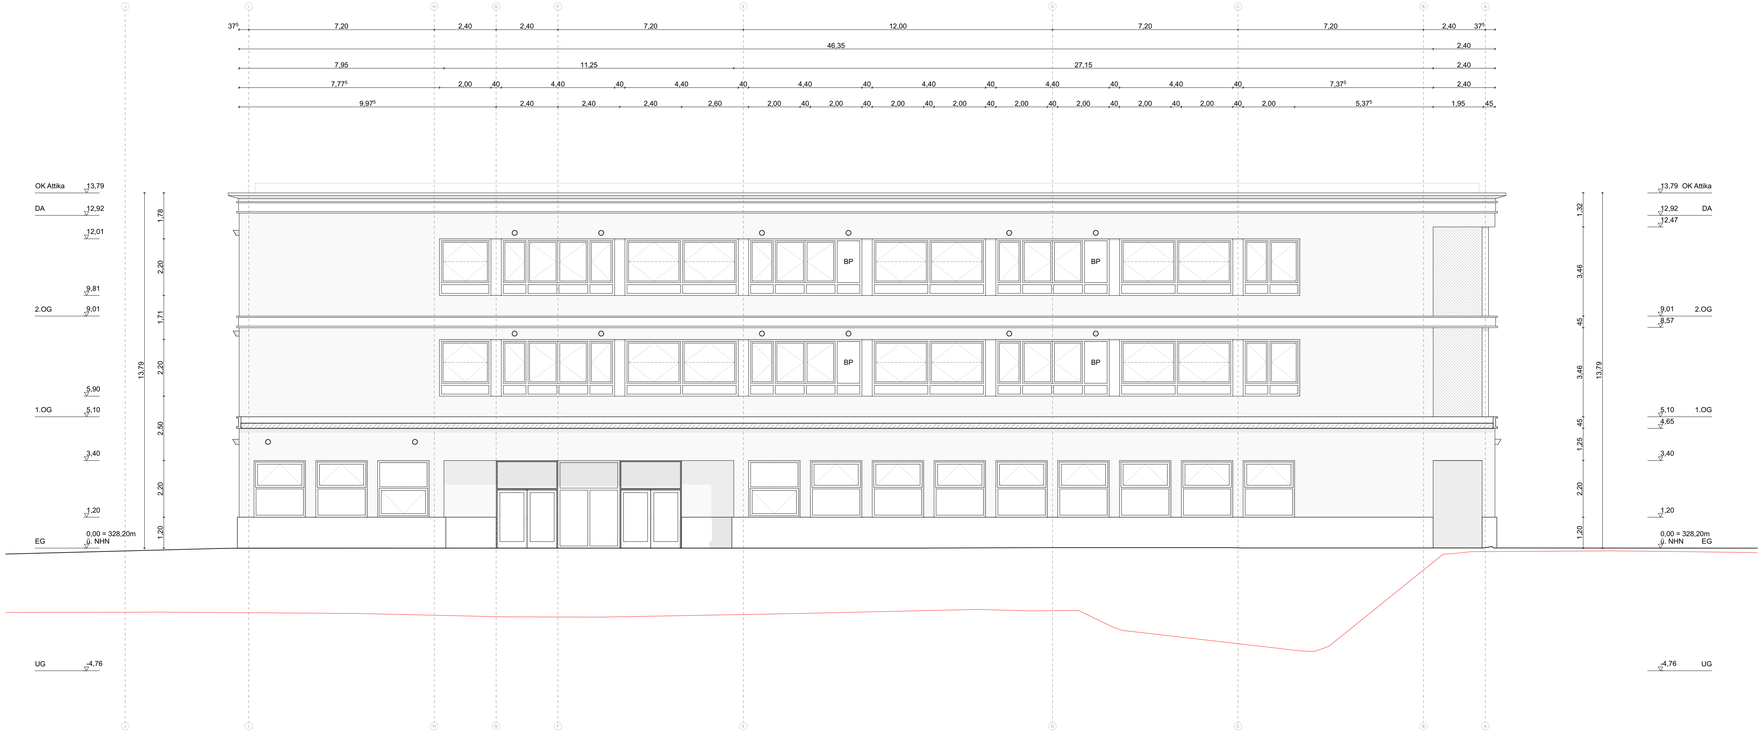

LEGENDE ALLGEMEIN
(Darstellung soweit im Plan nicht anders erwähnt)

- Fertigteilfußbodenhöhe
- Bezug Fertigbaukante
- Bezug Rohbaukante
- überliegende Bauteile
- verdeckte Bauteile
- vorhandener Geländeverlauf
- Setzungsgasse
- Markierung Änderung
- Markierung offene Punkte
- Markierung Detail
- Deckendurchbruch
- Bodendurchbruch
- tragendes Bauteil, Stahlbeton
- nichttragendes Bauteil
- Kiesstreifen
- Extensive Dachbegrünung

BRH	Brüstungshöhe	FR	Fassadenrinne
OK	Oberkante	BA	Bodenablauf
UK	Unterkante	SL	Sauberlaufzone
AK	Außenkante	NR	Notraffung
FFB	Fertigfußboden	FST	Feststelleinrichtung
RFB	Rohfußboden	SF	Standflügel
RD	Rohdecke	OL	Oberlicht
BP	Bodenplatte	WA	Wandaussparung
DA	Dach	BK	Bodenkanal
UZ	Unterzug	SD	Schottung Decke
ÜZ	Überzug	MHGW	Mittlerer Höchstgrundwasserstand
HE	Hauptentwässerung	HW	Höchstgrundwasserstand
NE	Notentwässerung	BP	Blindpanel

LEGENDE BRANDSCHUTZ

F30	Bauteil, feuerhemmend	DS	dichtschließende Tür
F90	Bauteil, feuerbeständig	RST	rauchdichte und selbstschließende Tür
BW	Bauart Brandwand	VDS	vollwandig dicht- und selbstschließende Tür
	Fluchtrichtung	T30	Brandschutztür
		T30-RS	rauchdichte und selbstschließende Brandschutztür

BAUTEILAUFBAUTEN

BOA Bodenaufbauten

BOA 1.1	Linoleum UG	DEA 2.2	Feinsteinzeug OG
BOA 1.2	Linoleum EG	DEA 3	Teppich, Nadelvlies
BOA 2.1	Feinsteinzeug UG	DEA 4.1	Beschichtung EG
BOA 2.2	Feinsteinzeug EG	DEA 4.2	Beschichtung OG
BOA 3	Teppich, Nadelvlies	DEA 5.1	Anstrich EG
BOA 4	Beschichtung	DEA 5.2	Anstrich OG
BOA 5	Parkett		
BOA 6	Sportboden PVC	DEB	Deckenbekleidungen
BOA 7.1	Anstrich		
BOA 7.2	Anstrich, ölfest	DEB 1	keine Abhangdecke
		DEB 2.1	Abhangdecke mit akustischer Anforderung
DEA	Deckenaufbauten	DEB 2.2	Abhangdecke mit akustischer Anforderung, ballwurfsicher
		DEB 3	Abhangdecke ohne akustische Anforderung
DEA 1.1	Linoleum EG	DEB 4	Abhangdecke mit Feuchtraumanforderung
DEA 1.2	Linoleum 1.-2.OG	DEB 5	Abhangdecke außen, wetterbeständig
DEA 2.1	Feinsteinzeug EG		

Änderungen	Datum	Gezeichnet	Index
1. Ausgabe	15.09.2023	JI/ MR/ TK	-
Ergänzung Notausgang, Reduzierung Lichte Höhen, Einarbeitung Brandschutzkonzept	03.11.2023	JI/ MR/ TK	a
Reduzierung Geschosshöhe OG's, Darstellung Fassadenmaterialien	20.11.2023	JI/ MR/ TK	b
	14.12.2023	JI/ MR/ TK	c
Projektfreeze und Freigabe LP3	15.12.2023	JI/ MR/ TK	d
Abgabe LP3	02.02.2024	JI/ MR/ TK	f

Projektlage
± 0,00 m = 328,20 m ü. NHN

0 10

WBG-GBS	230913	ARC	X	X	3	AN	AW	XX	033	f	GE

BAUVORHABEN:
Neubau 5-zügige Grundschule mit 2-Feld Sporthalle
Gertrud-Steinl-Straße 12
90461 Nürnberg

BAUHERR:
Stadt Nürnberg
vertreten durch die
WBG KOMMUNAL GmbH
Beuthener Strasse 41, 90471 Nürnberg

PLANVERFASSER:
Schulz und Schulz Architekten GmbH
Schwägrichenstraße 13, D-04107 Leipzig

GEZEICHNET: JI/ MR/ TK
GEPRÜFT:

PLANUNGSSTUFE: Vorplanung
DATUM: 03.11.2023

PLANTITEL: Ansicht West
MASSTAB: 1:100
PLAN NR.: 033



LEGENDE ALLGEMEIN
(Darstellung soweit im Plan nicht anders erwähnt)

- Fertigstellfußbodenhöhe
- Bezug Fertigbaukante
- Bezug Rohbaukante
- überliegende Bauteile
- verdeckte Bauteile
- vorhandener Geländeverlauf
- Setzungsgasse
- Markierung Änderung
- Markierung offene Punkte
- Markierung Detail
- Deckendurchbruch
- Bodendurchbruch
- tragendes Bauteil, Stahlbeton
- nichttragendes Bauteil
- Kiesstreifen
- Extensive Dachbegrünung

BRH	Brüstungshöhe	FR	Fassadenrinne
OK	Oberkante	BA	Bodenablauf
UK	Unterkante	SL	Sauberlaufzone
AK	Außenkante	NR	Notraffung
FFB	Fertigfußboden	FST	Feststelleinrichtung
RFB	Rohfußboden	SF	Standflügel
RD	Rohdecke	OL	Oberlicht
BP	Bodenplatte	WA	Wandaussparung
DA	Dach	BK	Bodenkanal
UZ	Unterzug	SD	Schutzlug Decke
ÜZ	Überzug	MHGW	Mittlerer Höchstgrundwasserstand
HE	Hauptentwässerung	HW	Höchstgrundwasserstand
NE	Notentwässerung	BP	Blindpanel

LEGENDE BRANDSCHUTZ

F30	Bauteil, feuerhemmend	DS	dichtschließende Tür
F90	Bauteil, feuerbeständig	RST	rauchdichte und selbstschließende Tür
BW	Bauart Brandwand	VDS	vollwandig dicht- und selbstschließende Tür
	Fluchtrichtung	T30	Brandschutztür
		T30-RS	rauchdichte und selbstschließende Brandschutztür

BAUTEILAUFBAUTEN

BOA	Bodenaufbauten		
BOA 1.1	Linoleum UG	DEA 2.2	Feinsteinzeug OG
BOA 1.2	Linoleum EG	DEA 3	Teppich, Nadelvlies
BOA 2.1	Feinsteinzeug UG	DEA 4.1	Beschichtung EG
BOA 2.2	Feinsteinzeug EG	DEA 4.2	Beschichtung OG
BOA 3	Teppich, Nadelvlies	DEA 5.1	Anstrich EG
BOA 4	Beschichtung	DEA 5.2	Anstrich OG
BOA 5	Parkett	DEB	Deckenbekleidungen
BOA 6	Sportboden PVC		
BOA 7.1	Anstrich	DEB 1	keine Abhangdecke
BOA 7.2	Anstrich, öffest	DEB 2.1	Abhangdecke mit akustischer Anforderung
DEA	Deckenaufbauten	DEB 2.2	Abhangdecke mit akustischer Anforderung, ballwurfsicher
		DEB 3	Abhangdecke ohne akustische Anforderung
DEA 1.1	Linoleum EG	DEB 4	Abhangdecke mit Feuchtraumanforderung
DEA 1.2	Linoleum 1.-2.OG	DEB 5	Abhangdecke außen, wetterbeständig
DEA 2.1	Feinsteinzeug EG		

Änderungen	Datum	Gezeichnet	Index
	15.09.2023	JI/ MR/ TK	-
Reduzierung Lichte Höhen, Einarbeitung Brandschutzkonzept	03.11.2023	JI/ MR/ TK	a
Reduzierung Geschosshöhe OG's, Darstellung Fassadenmaterialien, Ergänzung Fenster	20.11.2023	JI/ MR/ TK	b
Lichte Breite Treppenraumtüren = 1,20 m	14.12.2023	JI/ MR/ TK	c
Projektfreeze und Freigabe LP3	15.12.2023	JI/ MR/ TK	d
Abgabe LP3	02.02.2024	JI/ MR/ TK	f

Projektlage
± 0,00 m = 328,20 m ü. NHN

0 10

WBG-GBS	230913	ARC	X	X	2	AN	AS	XX	032	f	GE

BAUVORHABEN:
Neubau 5-zügige Grundschule mit 2-Feld Sporthalle
Gertrud-Steinl-Straße 12
90461 Nürnberg

BAUHERR:
Stadt Nürnberg
vertreten durch:
WBG KOMMUNAL GmbH
Beuthener Strasse 41, 90471 Nürnberg

PLANVERFASSER:
Schulz und Schulz Architekten GmbH
Schwalgrichenstraße 13, D-04107 Leipzig

GEZEICHNET: JI/ MR/ TK

GEPRÜFT:


PLANUNGSSTUFE: Entwurf

DATUM: 03.11.2023

PLANTITEL: Ansicht Süd

MASSTAB: 1:100

PLAN NR.: 032

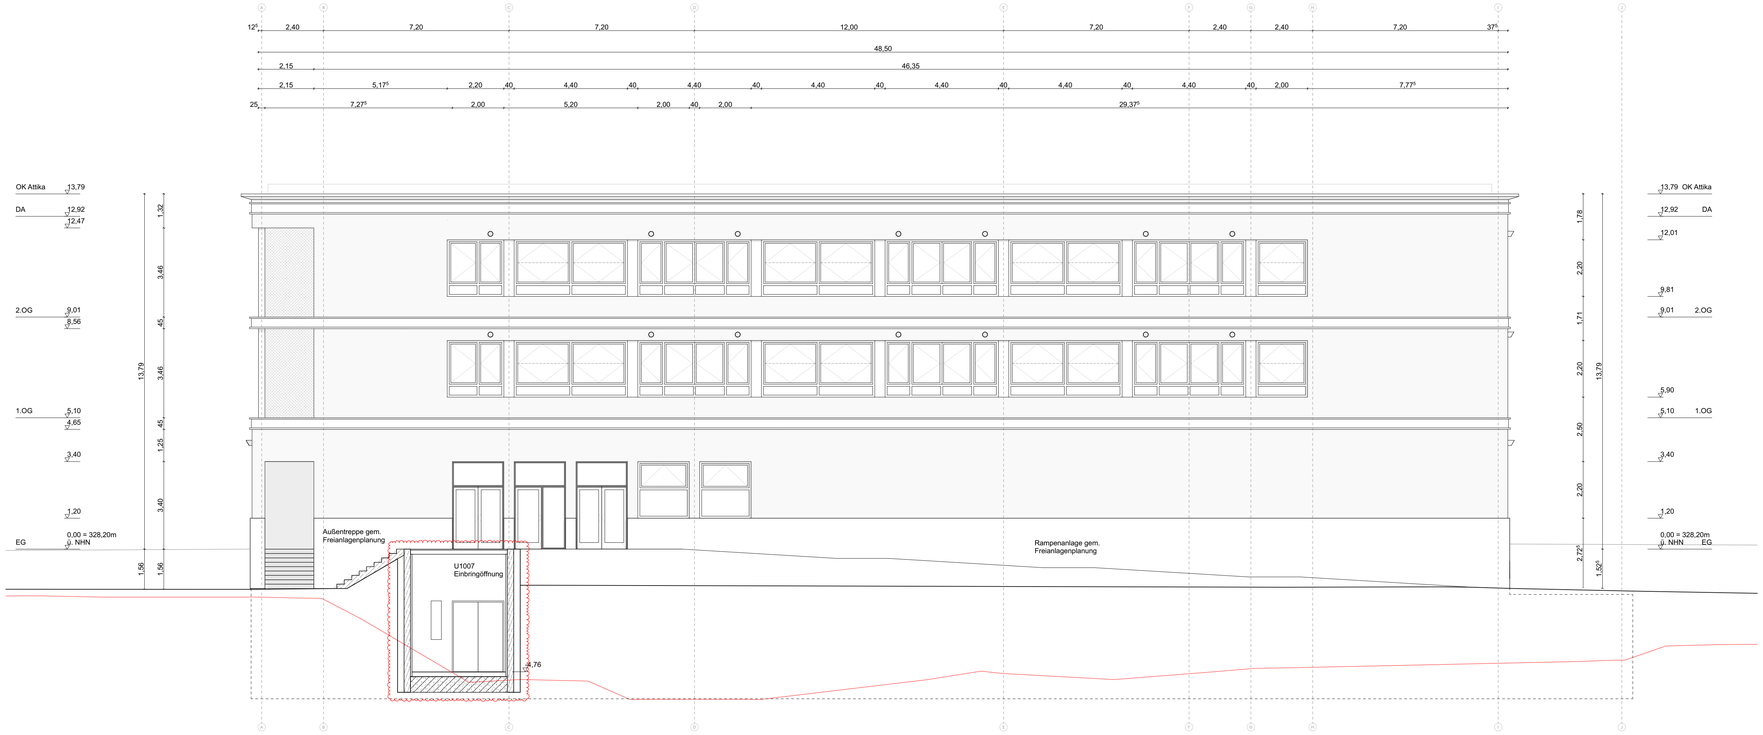

LEGENDE ALLGEMEIN
(Darstellung soweit im Plan nicht anders erwähnt)

	Fertigteilfußbodenhöhe		Markierung offene Punkte
	Bezug Fertigbaukante		Markierung Detail
	Bezug Rohbaukante		Deckendurchbruch
	überliegende Bauteile		Bodendurchbruch
	verdeckte Bauteile		tragendes Bauteil, Stahlbeton
	vorhandener Geländeverlauf		nichttragendes Bauteil
	Setzungsgasse		Kiesstreifen
	Markierung Änderung		Extensive Dachbegrünung

BRH	Brüstungshöhe	FR	Fassadenrinne
OK	Oberkante	BA	Bodenablauf
UK	Unterkante	SL	Sauberlaufzone
AK	Außenkante	NR	Notraffung
FFB	Fertigfußboden	FST	Feststelleinrichtung
RFB	Rohfußboden	SF	Standflügel
RD	Rohdecke	OL	Oberlicht
BP	Bodenplatte	WA	Wandaussparung
DA	Dach	BK	Bodenkanal
UZ	Unterzug	SD	Schottung Decke
ÜZ	Überzug	MHGW	Mittlerer Höchstgrundwasserstand
HE	Hauptentwässerung	HW	Höchstgrundwasserstand
NE	Notentwässerung	BP	Blindpanel

LEGENDE BRANDSCHUTZ

F30	Bauteil, feuerhemmend	DS	dichtschließende Tür
F90	Bauteil, feuerbeständig	RST	rauchdichte und selbstschließende Tür
BW	Bauart Brandwand	VDS	vollwandig dicht- und selbstschließende Tür
	Fluchtrichtung	T30	Brandschutztür
		T30-RS	rauchdichte und selbstschließende Brandschutztür

BAUTEILAUFBAUTEN

BOA Bodenaufbauten

BOA 1.1	Linoleum UG	DEA 2.2	Feinsteinzeug OG
BOA 1.2	Linoleum EG	DEA 3	Teppich, Nadelvlies
BOA 2.1	Feinsteinzeug UG	DEA 4.1	Beschichtung EG
BOA 2.2	Feinsteinzeug EG	DEA 4.2	Beschichtung OG
BOA 3	Teppich, Nadelvlies	DEA 5.1	Anstrich EG
BOA 4	Beschichtung	DEA 5.2	Anstrich OG
BOA 5	Parkett		
BOA 6	Sportboden PVC	DEB	Deckenbekleidungen
BOA 7.1	Anstrich		
BOA 7.2	Anstrich, ölfest	DEB 1	keine Abhangdecke
		DEB 2.1	Abhangdecke mit akustischer Anforderung
DEA	Deckenaufbauten	DEB 2.2	Abhangdecke mit akustischer Anforderung, ballwurfsicher
		DEB 3	Abhangdecke ohne akustische Anforderung
DEA 1.1	Linoleum EG	DEB 4	Abhangdecke mit Feuchtraumanforderung
DEA 1.2	Linoleum 1.-2.OG	DEB 5	Abhangdecke außen, wetterbeständig
DEA 2.1	Feinsteinzeug EG		

Änderungen	Datum	Gezeichnet	Index
1. Ausgabe	15.09.2023	JI/ MR/ TK	-
Reduzierung Lichte Höhen, Einarbeitung Brandschutzkonzept	03.11.2023	JI/ MR/ TK	a
Reduzierung Geschosshöhe OG's, Darstellung Fassadenmaterialien	20.11.2023	JI/ MR/ TK	b
Vergrößerung Lichtschacht	14.12.2023	JI/ MR/ TK	c
Projektfreeze und Freigabe LP3	15.12.2023	JI/ MR/ TK	d
Abgabe LP3, Fortschreibung Einbringöffnung	02.02.2024	JI/ MR/ TK	f

Projektlage
± 0,00 m = 328,20 m ü. NHN

0 10

WBG-GBS	230913	ARC	X	X	3	AN	AO	XX	031	f	GE

BAUVORHABEN:
Neubau 5-zügige Grundschule mit 2-Feld Sporthalle
Gertrud-Steinl-Straße 12
90461 Nürnberg

BAUHERR:
Stadt Nürnberg
vertreten durch die
WBG KOMMUNAL GmbH
Beuthener Strasse 41, 90471 Nürnberg

PLANVERFASSER:
Schulz und Schulz Architekten GmbH
Schwägrichenstraße 13, D-04107 Leipzig

GEZEICHNET: JI/ MR/ TK

GEPRÜFT:


PLANUNGSSTUFE: Vorplanung

DATUM: 03.11.2023

PLANTITEL: Ansicht Ost

MASSTAB: 1:100

PLAN NR.: 031

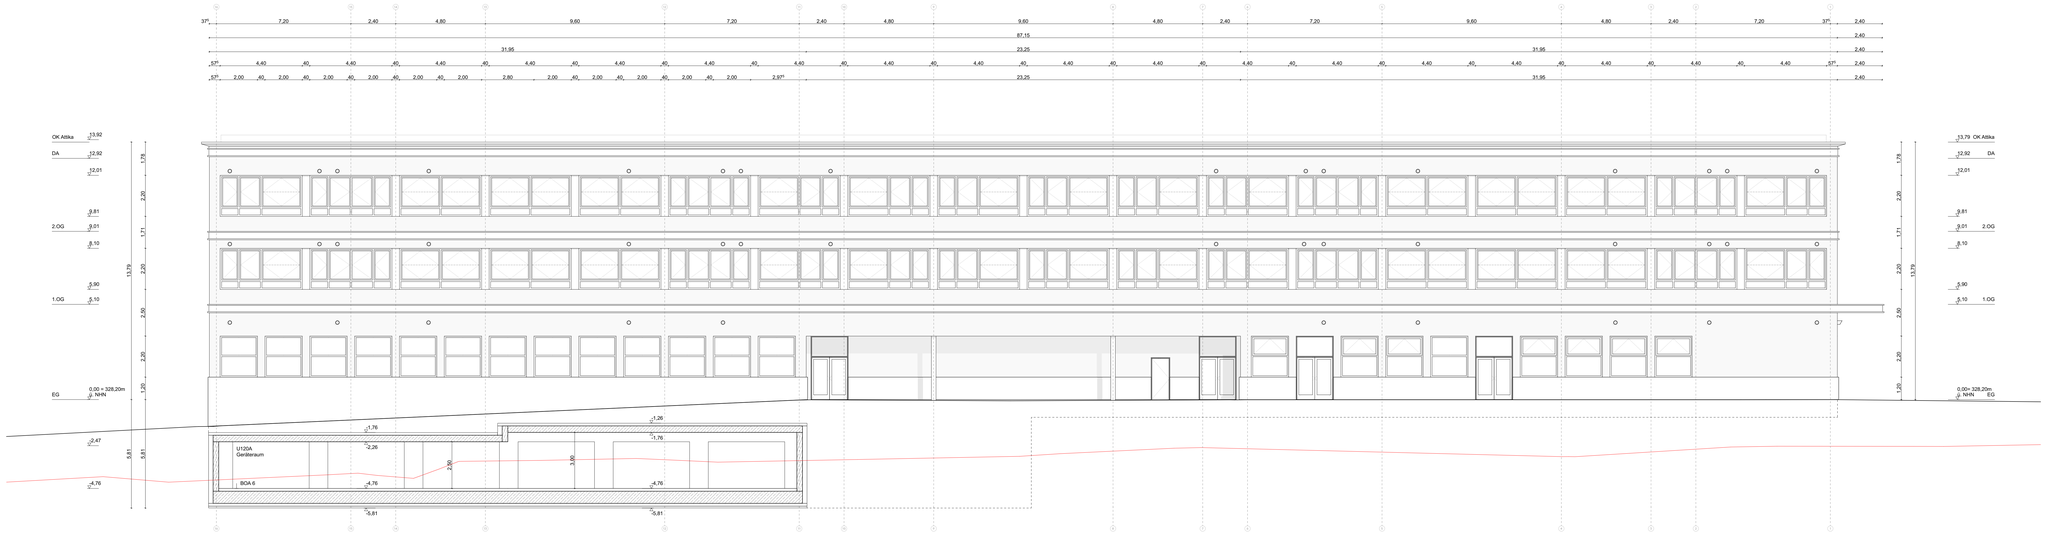

LEGENDE ALLGEMEIN
(Darstellung soweit im Plan nicht anders erwähnt)

	Fertigstellfußbodenhöhe		Markierung offene Punkte
	Bezug Fertigbaukante		Markierung Detail
	Bezug Rohbaukante		Deckendurchbruch
	überliegende Bauteile		Bodendurchbruch
	verdeckte Bauteile		tragendes Bauteil, Stahlbeton
	vorhandener Geländeverlauf		nichttragendes Bauteil
	Setzungsgasse		Kiesstreifen
	Markierung Änderung		Extensive Dachbegrünung

BRH	Brüstungshöhe	FR	Fassadenrinne
OK	Oberkante	BA	Bodenablauf
UK	Unterkante	SL	Sauberlaufzone
AK	Außenkante	NR	Notraffung
FFB	Fertigfußboden	FST	Feststelleinrichtung
RFB	Rohfußboden	SF	Standflügel
RD	Rohdecke	OL	Oberlicht
BP	Bodenplatte	WA	Wandaussparung
DA	Dach	BK	Bodenkanal
UZ	Unterzug	SD	Schutzrug Decke
ÜZ	Überzug	MHGW	Mittlerer Höchstgrundwasserstand
HE	Hauptentwässerung	HW	Höchstgrundwasserstand
NE	Notentwässerung	BP	Blindpanel

LEGENDE BRANDSCHUTZ

F30	Bauteil, feuerhemmend	DS	dichtschließende Tür
F90	Bauteil, feuerbeständig	RST	rauchdichte und selbstschließende Tür
BW	Bauart Brandwand	VDS	vollwandig dicht- und selbstschließende Tür
	Fluchtrichtung	T30	Brandschutztür
		T30-RS	rauchdichte und selbstschließende Brandschutztür

BAUTEILAUFBAUTEN

BOA	Bodenaufbauten		
BOA 1.1	Linoleum UG	DEA 2.2	Feinsteinzeug OG
BOA 1.2	Linoleum EG	DEA 3	Teppich, Nadelvlies
BOA 2.1	Feinsteinzeug UG	DEA 4.1	Beschichtung EG
BOA 2.2	Feinsteinzeug EG	DEA 4.2	Beschichtung OG
BOA 3	Teppich, Nadelvlies	DEA 5.1	Anstrich EG
BOA 4	Beschichtung	DEA 5.2	Anstrich OG
BOA 5	Parkett		
BOA 6	Sportboden PVC	DEB	Deckenbekleidungen
BOA 7.1	Anstrich		
BOA 7.2	Anstrich, öffest	DEB 1	keine Abhangdecke
		DEB 2.1	Abhangdecke mit akustischer Anforderung
DEA	Deckenaufbauten	DEB 2.2	Abhangdecke mit akustischer Anforderung, ballwurfsicher
		DEB 3	Abhangdecke ohne akustische Anforderung
DEA 1.1	Linoleum EG	DEB 4	Abhangdecke mit Feuchtraumanforderung
DEA 1.2	Linoleum 1.-2.OG	DEB 5	Abhangdecke außen, wetterbeständig
DEA 2.1	Feinsteinzeug EG		

Änderungen	Datum	Gezeichnet	Index
	15.09.2023	JI/ MR/ TK	-
Ergänzung Notausgang, Reduzierung Lichte Höhen, Einarbeitung Brandschutzkonzept	03.11.2023	JI/ MR/ TK	a
Deckenverspringung Geräteraum, Reduzierung Geschosshöhe OG's, Darstellung Fassadenmaterialien, Ergänzung Blindpaneel	20.11.2023	JI/ MR/ TK	b
	14.12.2023	JI/ MR/ TK	c
Projektfreeze und Freigabe LP3	15.12.2023	JI/ MR/ TK	d
Abgabe LP3	02.02.2024	JI/ MR/ TK	f

Projektlage
± 0,00 m = 328,20 m ü. NHN

0 10

WBG-GBS	230913	ARC	X	X	2	AN	AN	XX	030	f	GE

BAUVORHABEN:
Neubau 5-zügige Grundschule mit 2-Feld Sporthalle
Gertrud-Steinl-Straße 12
90461 Nürnberg

BAUHERR:
Stadt Nürnberg
vertreten durch:
WBG KOMMUNAL GmbH
Beuthener Strasse 41, 90471 Nürnberg

PLANVERFASSER:
Schulz und Schulz Architekten GmbH
Schwalgrichenstraße 13, D-04107 Leipzig

GEZEICHNET
JI/ MR/ TK

GEPRÜFT:

PLANUNGSSTUFE:
Entwurf

DATUM
03.11.2023

PLANTITEL:
Ansicht Nord

MASSTAB
1:100

PLAN NR.:
030