
Gesamtbearbeitung der Plangrundlage in CARD/1:
Verkehrsplanungsamt Nürnberg, Straßenplanung
Wenzel, Tel. 78303

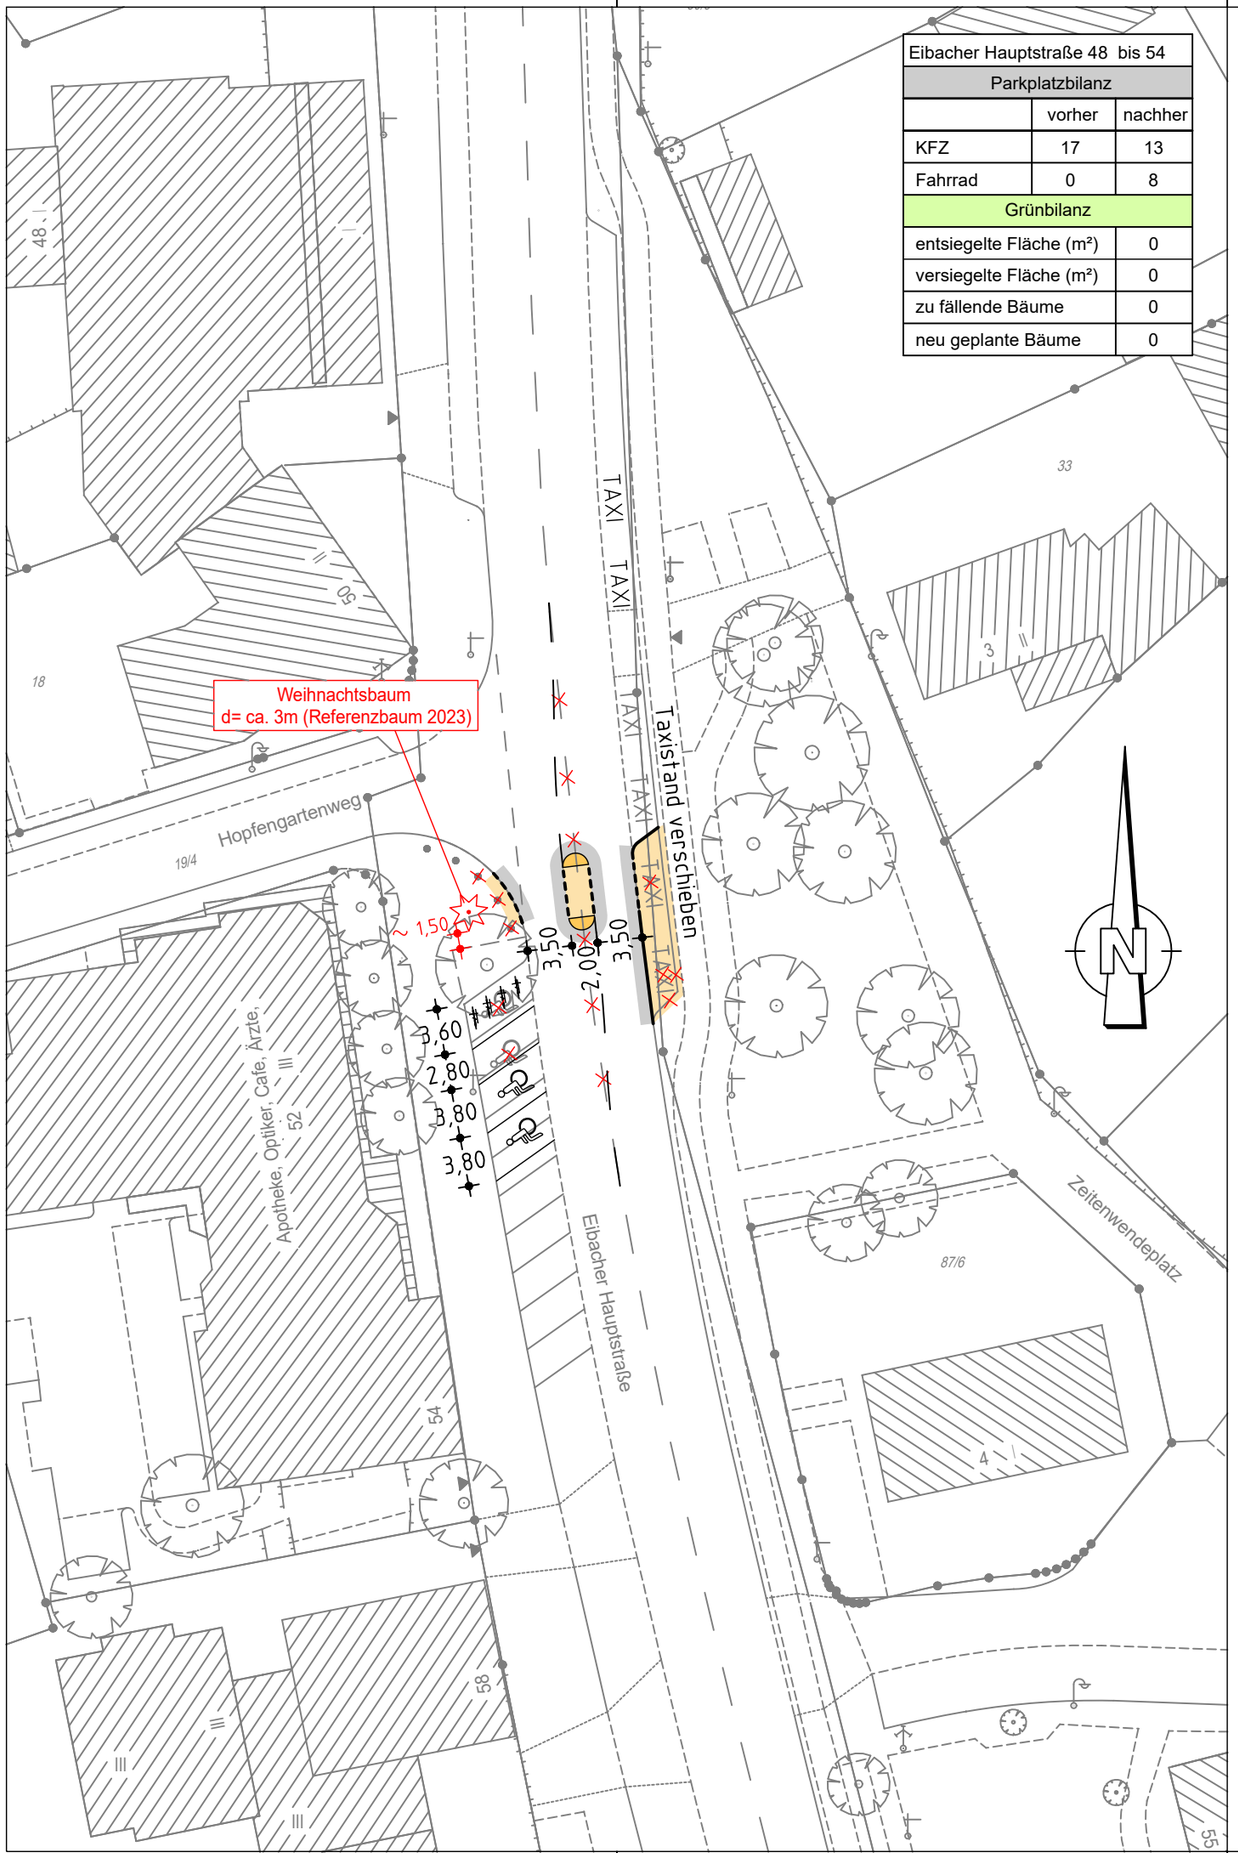

Eibacher Hauptstraße 48 bis 54		
Parkplatzbilanz		
	vorher	nachher
KFZ	17	13
Fahrrad	0	8
Grünbilanz		
entsiegelte Fläche (m²)		0
versiegelte Fläche (m²)		0
zu fällende Bäume		0
neu geplante Bäume		0

Zeichenerklärung:

Planung

- Hochbord
- Hochbord abgesenkt
- Fahrbahnfläche
- Gehwegfläche
- sonstige Pflasterfl.
- Fahrradständer

Bestand

- best. Gebäude
- Baum
- Wiese
- Wald
- Gartenland
- Unland
- Friedhof
- Zaun
- Mauer
- Stützmauer
- Schaltkasten
- Litfaßsäule
- Eingang
- Einfahrt
- Steigungspfeil
- Fließrichtung
- Mast
- Fahnenmast
- Lampe
- Oberflurhydrant
- Brunnen

VERKEHRSPLANUNGSAMT STRASSENPLANUNG

NÜRNBERG

ABTEILUNGSLEITUNG	gez. Wunder	NÜRNBERG, AM 28.09.2020
BEARBEITUNG	Zimmermann (78294)	gez. Jülich
	Wenzel	AMTSLEITER

ÄNDERUNGEN			Lageplan	
DATUM	BEARBEITUNG	OBJEKT	M = 1 : 500	2.2352.2.1
19.10.20	Br-Fürbach	BLS entf./Insel		
16.06.21	Zimmermann	Taxistand		

Eibacher Hauptstraße

Höhe Haus Nr.52

Fußgängerinsel

Eibacher Hauptstraße_003 V500_1.PLT vom 03.07.24

Plangrundlage: Amt für Geoinformation und Bodenordnung
Dieser Plan ist urheberrechtlich geschützt
Geobasisdaten: Bayerische Vermessungsverwaltung
Darstellung der Flurkarte als Eigentumsnachweis nicht geeignet