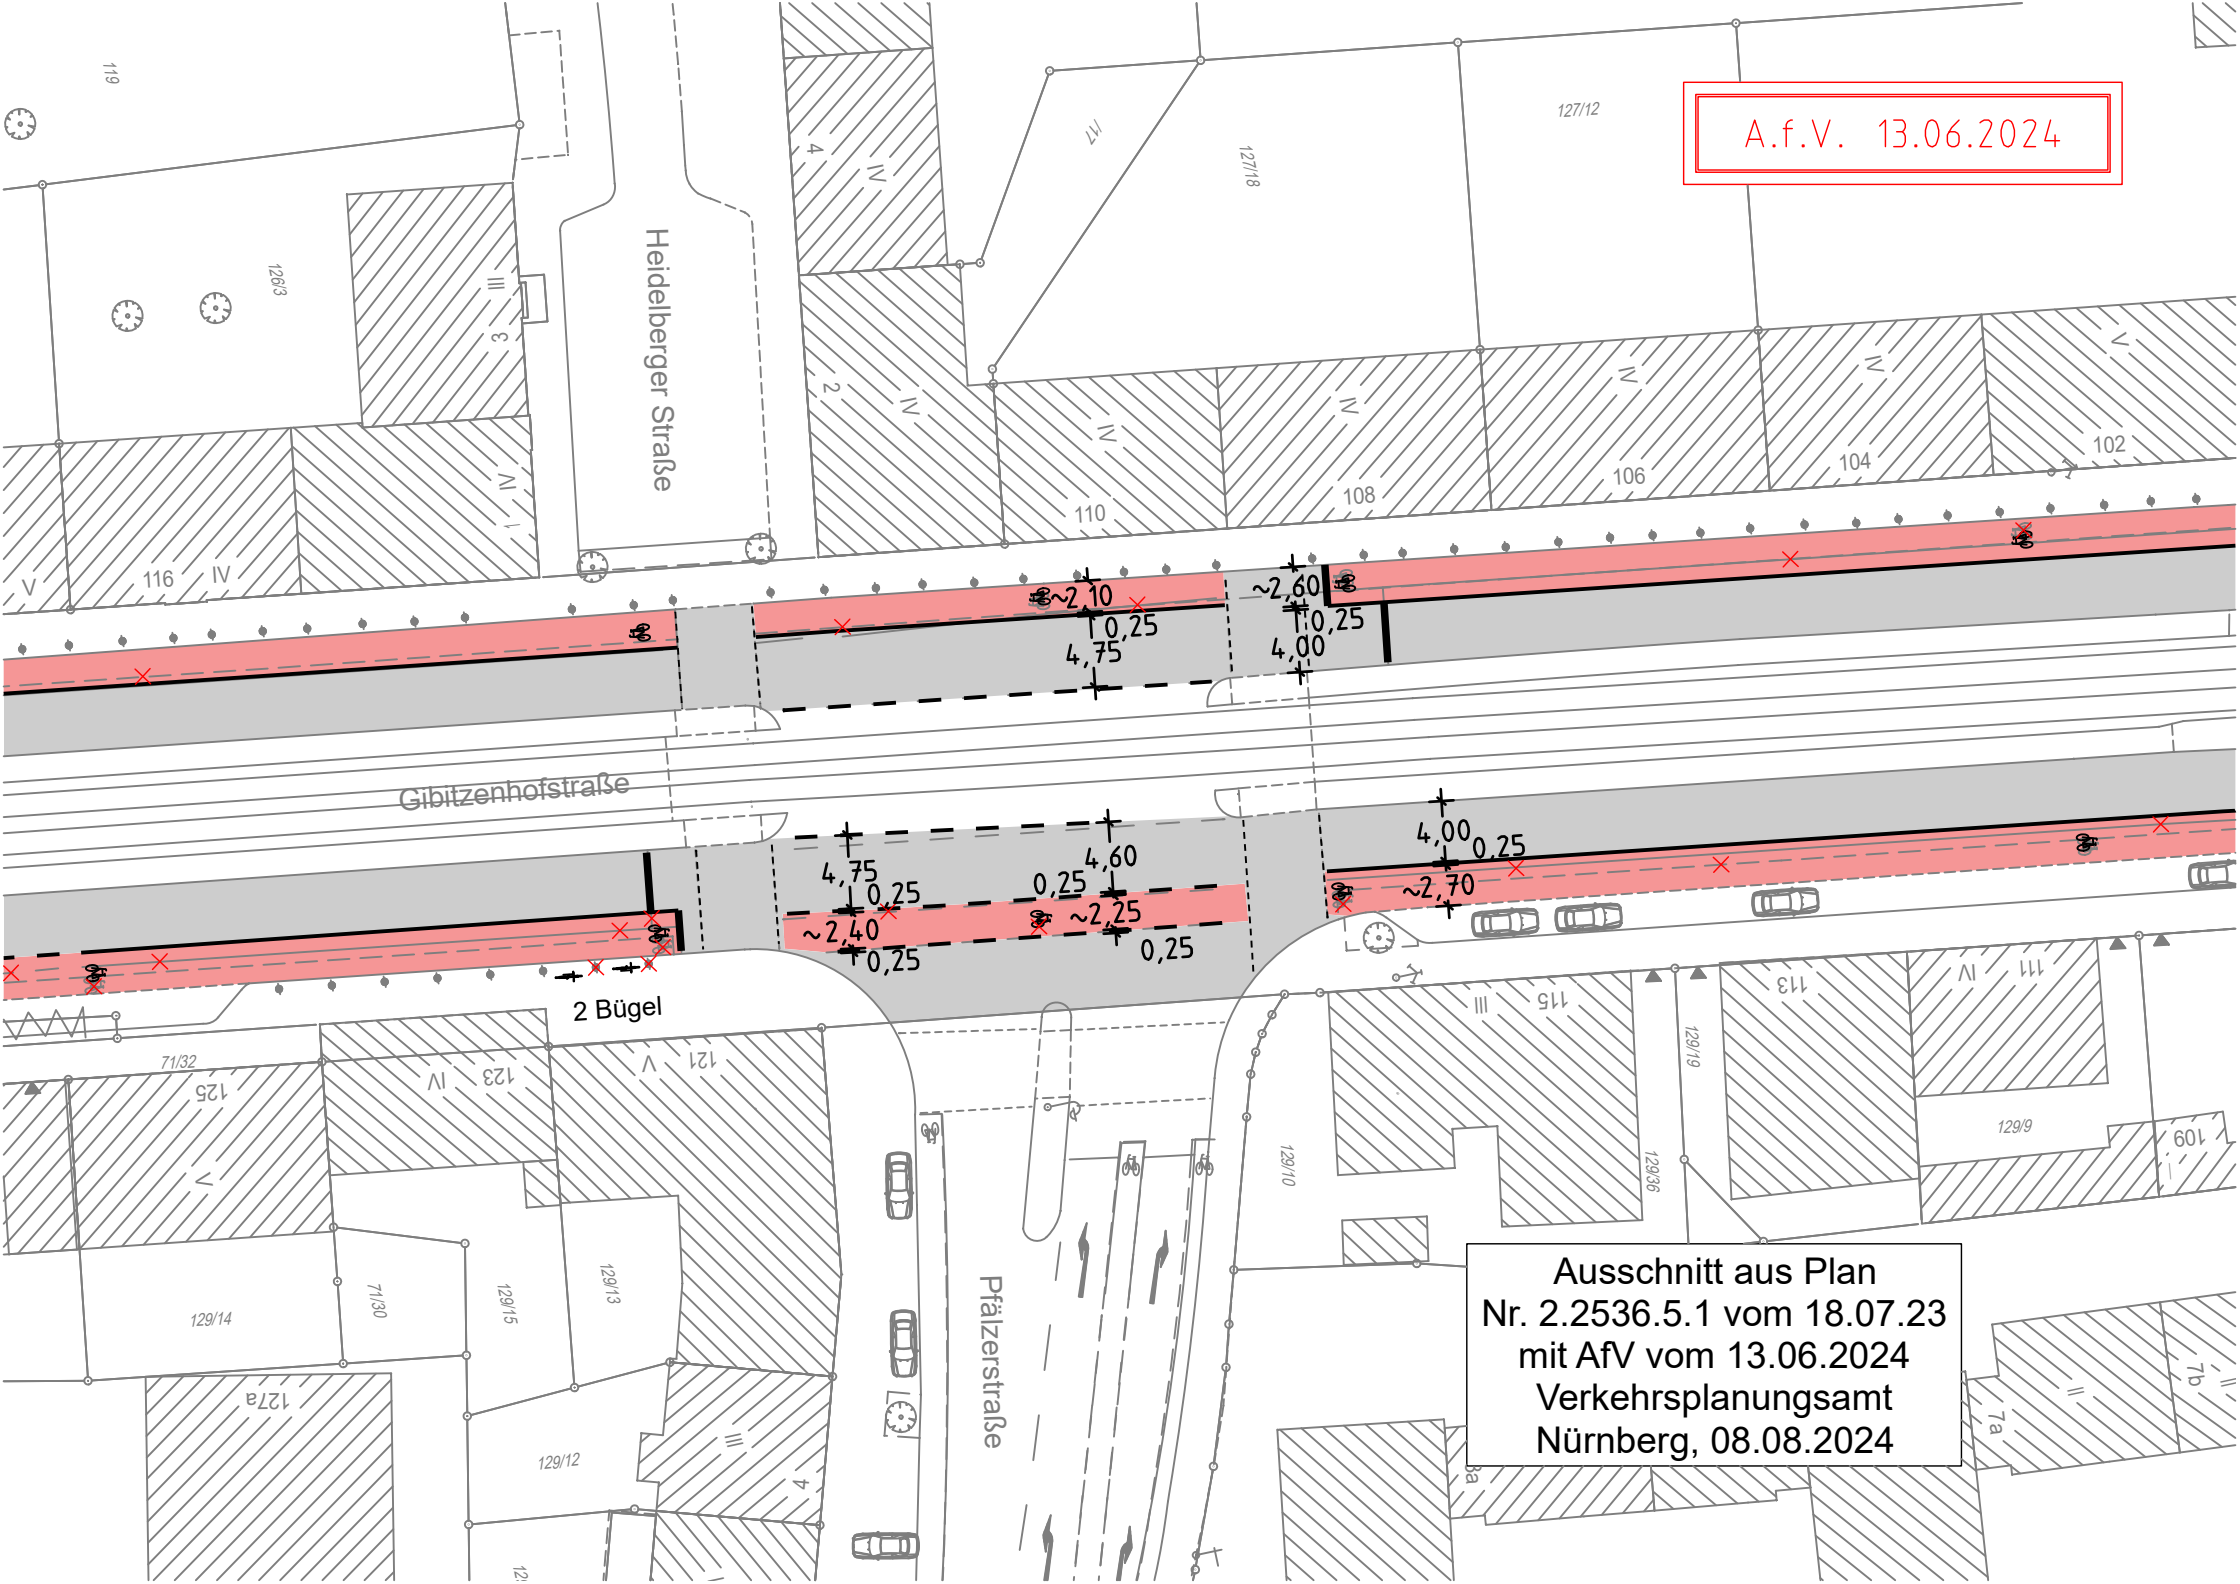

A.f.V. 13.06.2024
Heidelberger Straße
Gibitzenhofstraße
Pfälzerstraße
~2,10
0,25
4,75
~2,60
0,25
4,00
4,75
0,25
~2,40
0,25
0,25
4,60
~2,25
0,25
4,00
0,25
~2,70
2 Bügel
Ausschnitt aus Plan
Nr. 2.2536.5.1 vom 18.07.23
mit AfV vom 13.06.2024
Verkehrsplanungsamt
Nürnberg, 08.08.2024