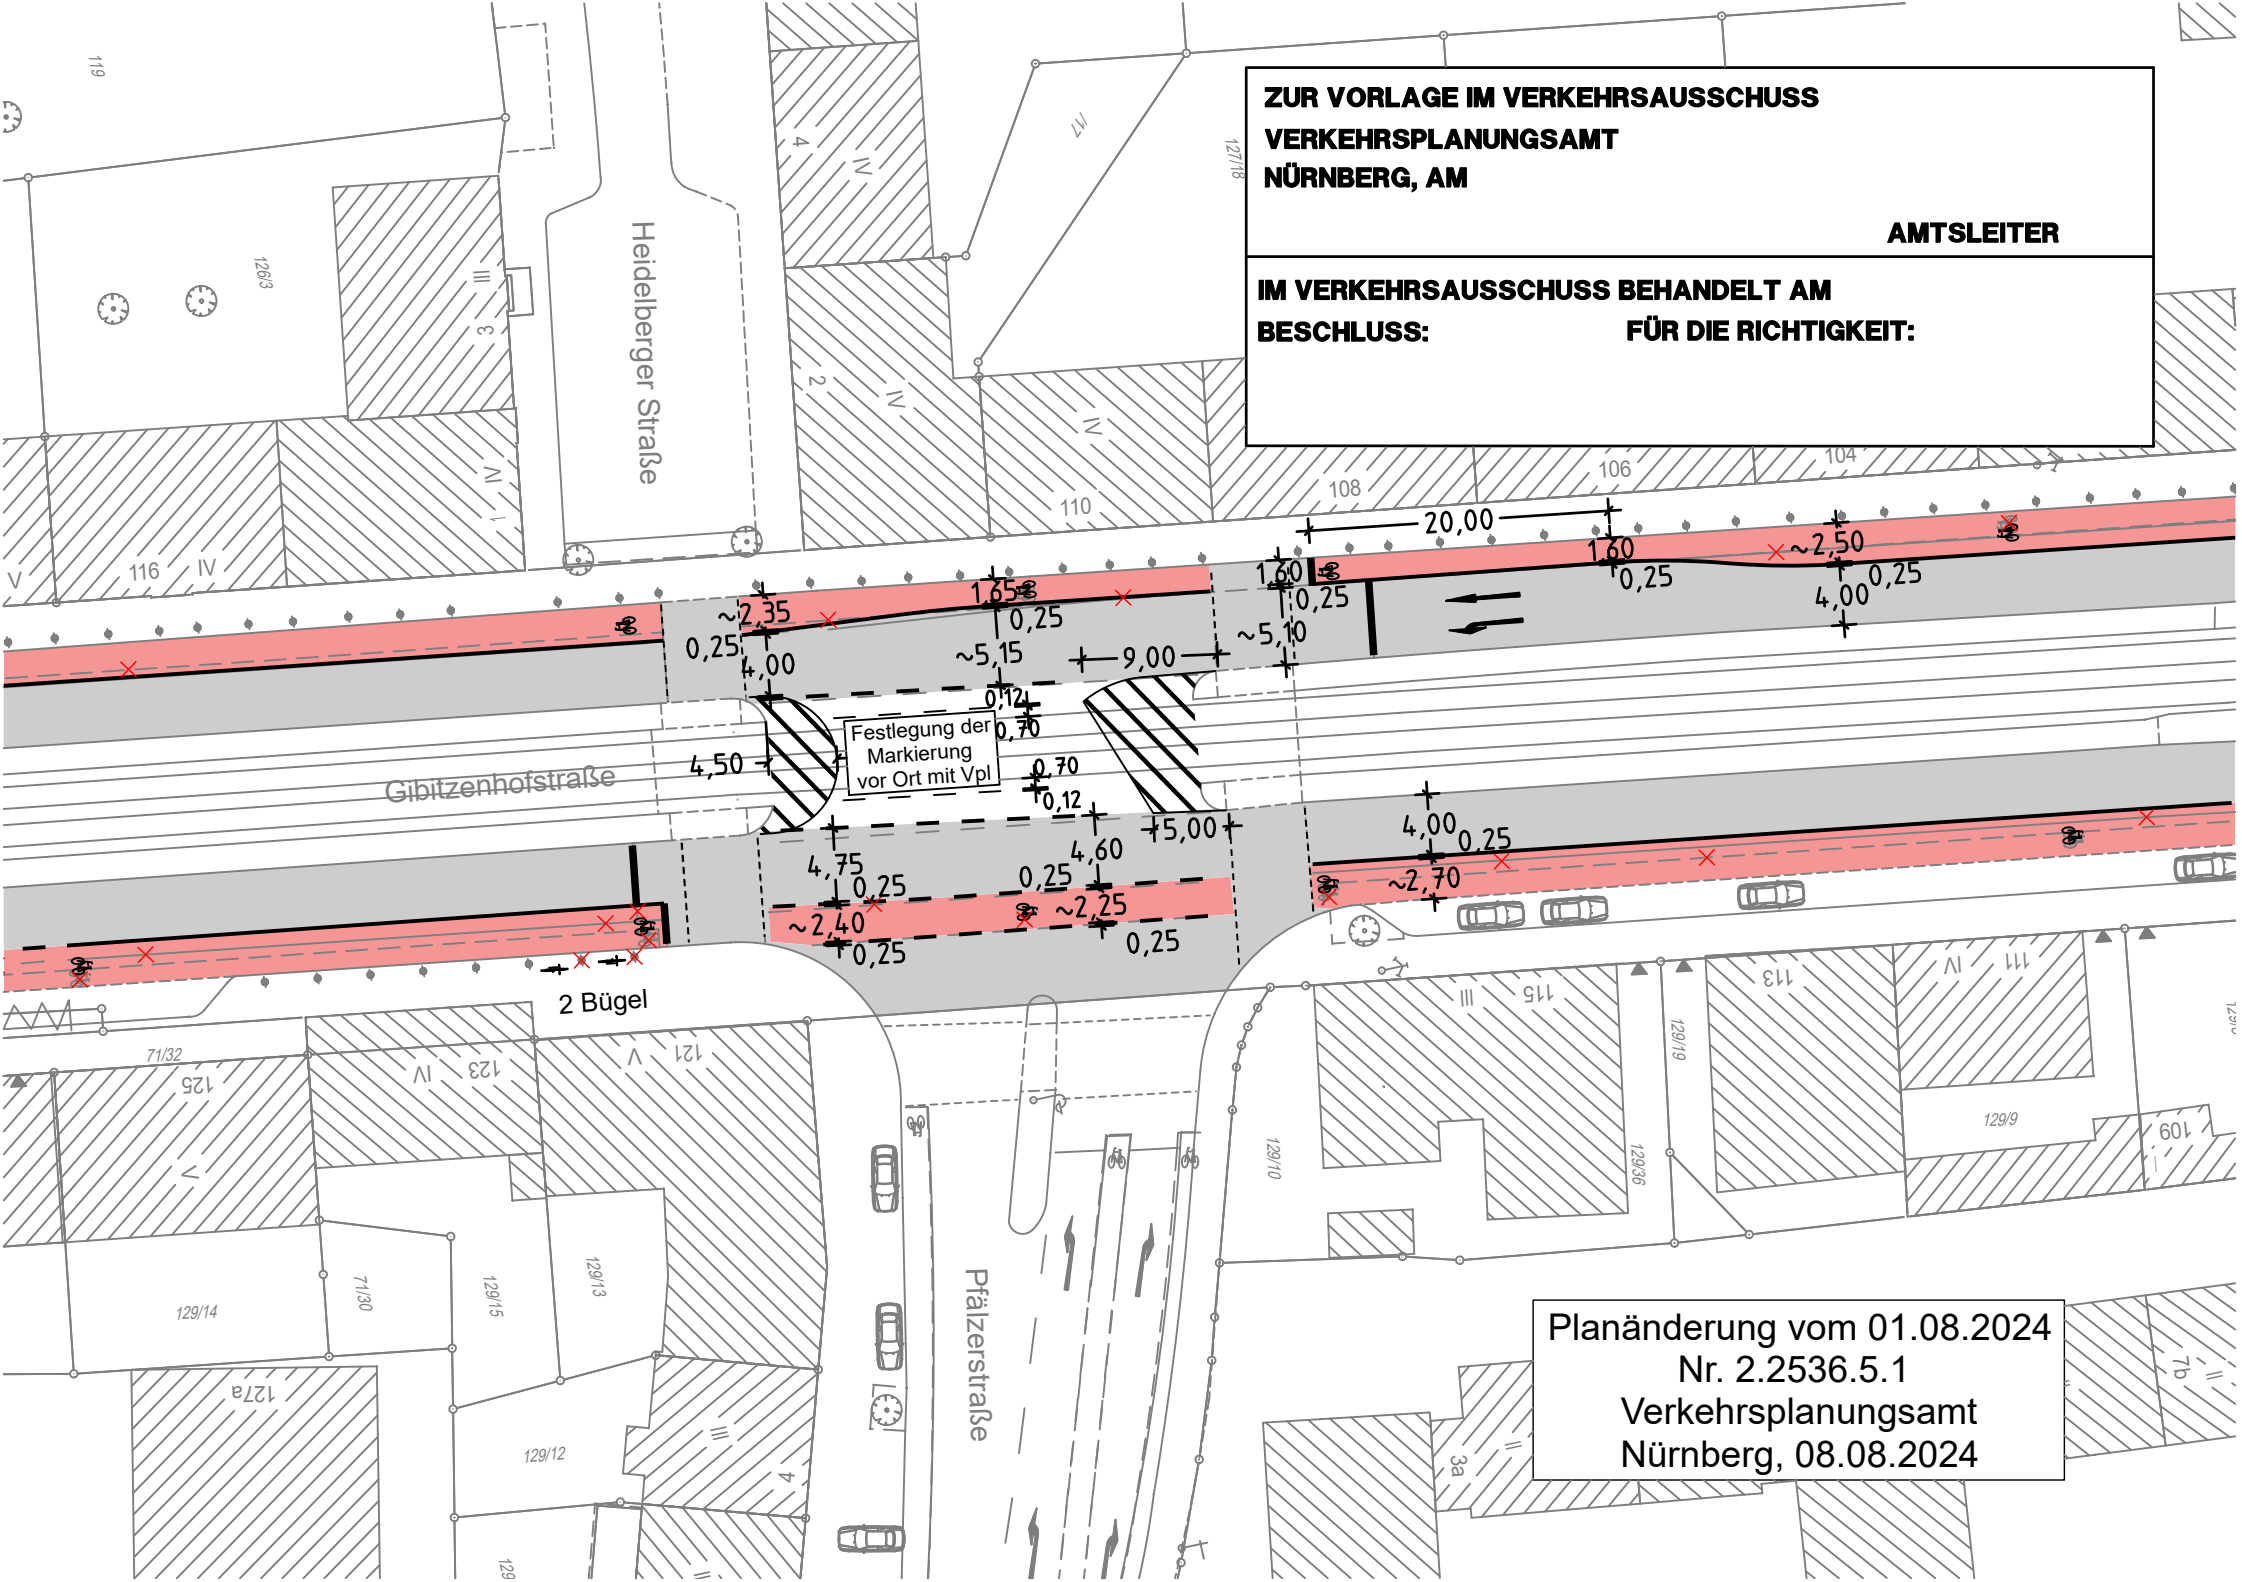

ZUR VORLAGE IM VERKEHRSAUSSCHUSS
VERKEHRSPLANUNGSAMT
NÜRNBERG, AM
AMTSLEITER
IM VERKEHRSAUSSCHUSS BEHANDELT AM
BESCHLUSS:
FÜR DIE RICHTIGKEIT:
Heidelberger Straße
Gibitzenhofstraße
Pfälzerstraße
Festlegung der Markierung vor Ort mit Vpl
2 Bügel
20,00
1,60
~2,50
4,00
0,25
1,60
0,25
~2,35
1,65
0,25
4,00
~5,15
9,00
~5,10
0,12
0,70
0,70
0,12
4,50
5,00
4,75
0,25
4,60
0,25
~2,40
~2,25
0,25
0,25
4,00
0,25
~2,70
Planänderung vom 01.08.2024
Nr. 2.2536.5.1
Verkehrsplanungsamt
Nürnberg, 08.08.2024