
Gesamtbearbeitung der Plangrundlage in CARD/1:
Verkehrsplanungsamt Nürnberg, Straßenplanung
Albig, Tel.: 78290

Geobasisdaten: Bay. Vermessungsverwaltung und Amt für Geoinformation und Bodenordnung Nürnberg
Alle Eigentumsrechte nicht gewahrt.
Alle Eigentumsrechte nicht gewahrt.
Kein Verkauf, keine Weitergabe an Dritte.
Art. 23 BayVermKV

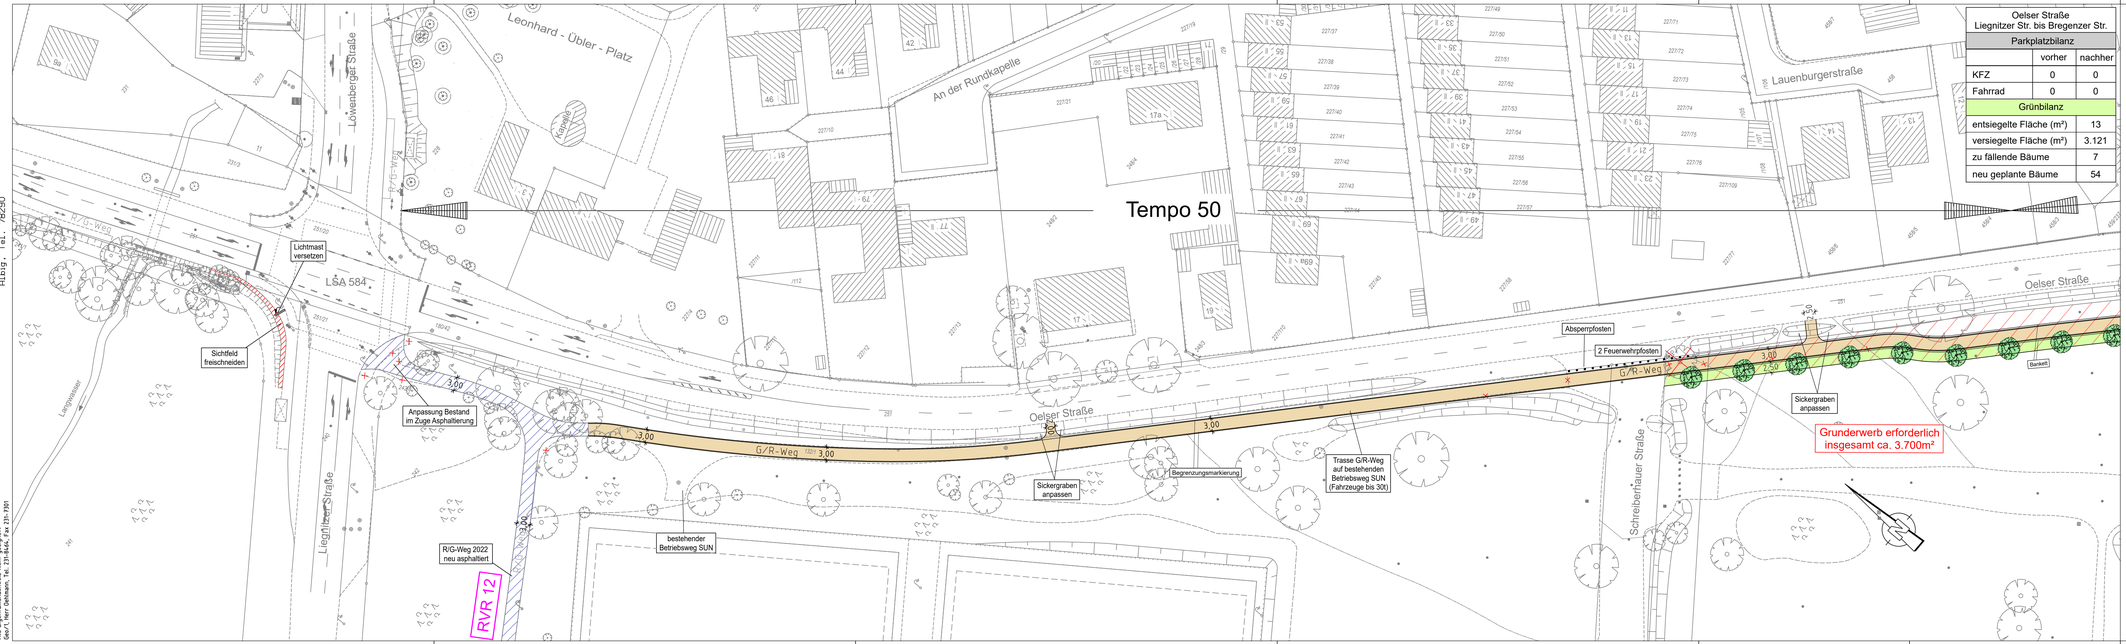

Oelser Straße
Liegnitzer Str. bis Bregenzer Str.

Parkplatzbilanz	vorher	nachher
KFZ	0	0
Fahrrad	0	0

Grünbilanz	
entsiegelte Fläche (m²)	13
versiegelte Fläche (m²)	3.121
zu fällende Bäume	7
neu geplante Bäume	54

Zeichenerklärung:

Planung

- Hochbord
- Hochbord abgesenkt
- vorh. Baum
- gepl. Baum — Standort nach Spartenlage und Prüfung durch Suchschlitze
- Einfahrt/Ausfahrt
- Beleuchtung (Stahl-/Betonmast)
- erf. Abbruch
- VAG Wartehalle
- Stützmauer
- neue Maststandorte
- Bindenleitsystem gemäß RASt Nbg bzw. SÖR-Regelplan/DIN32984
- Fahrbahnfläche
- Gehwegfläche
- R/G-Weg Asphaltbeton aufgeheilt grau
- Radstreifen/-furt rot eingefärbt
- ÖPNV-Spur
- Parkstandsfläche
- sonstige Pflasterfl.
- Grünfläche
- Überfahrt-Gehweg
- Fahrradständer

Bestand

- best. Gebäude
- Baum
- Wiese
- Wald
- Gartenland
- Umland
- Friedhof
- Zaun
- Mauer
- Stützmauer
- Schaltkasten
- Litfaßsäule
- Eingang Einfahrt
- Stegumgangsteil
- Fließrichtung
- Mast
- Fahnenmast
- Lampe
- Oberflurhydrant
- Brunnen

A.f.V. 17.03.2022

VERKEHRSPLANUNGSAMT STRASSENPLANUNG
NÜRNBERG

ABTEILUNGSLEITUNG	gez. Wunder	NÜRNBERG, AM 12.07.2017
BEARBEITUNG	Zimmerm. (78294)	gez. Jülich
	Albig	AMTSLEITER

ÄNDERUNGEN			Lageplan 4	
DATUM	BEARBEITUNG	OBJEKT	M = 1 : 500	2.2197.2.4
04.10.18	Albig	Ergeb. Ortsbegeh.	Oelser Straße	
10.12.18	Albig	R/G Breite	Radvorrangroute 12	
19.05.21	Br-Fürbach	Tempo 50	Löwenberger Str. - Schreiberhauer Str.	
05.04.23	Zimmermann	Änd. SN SÖr		
27.07.24	Zimmermann	Ergeb. Kosteninstr.		

Oelser_Straße_001 Lageplan_4.PLT vom 30.07.24