
**Gesamtbearbeitung der Plangrundlage in CARD/1:**
Verkehrsplanungsamt Nürnberg, Straßenplanung
Albig, Tel.: 78290

**Geobasisdaten: Bay. Vermessungsverwaltung und Amt für Geoinformation und Bodenordnung Nürnberg**
Alle Eigentumsrechte sind gewahrt.
Alle Vervielfältigungen, auch auszugsweise, sind genehmigungspflichtig.
Amt für Geoinformation und Bodenordnung Nürnberg, Tel. 231-3191

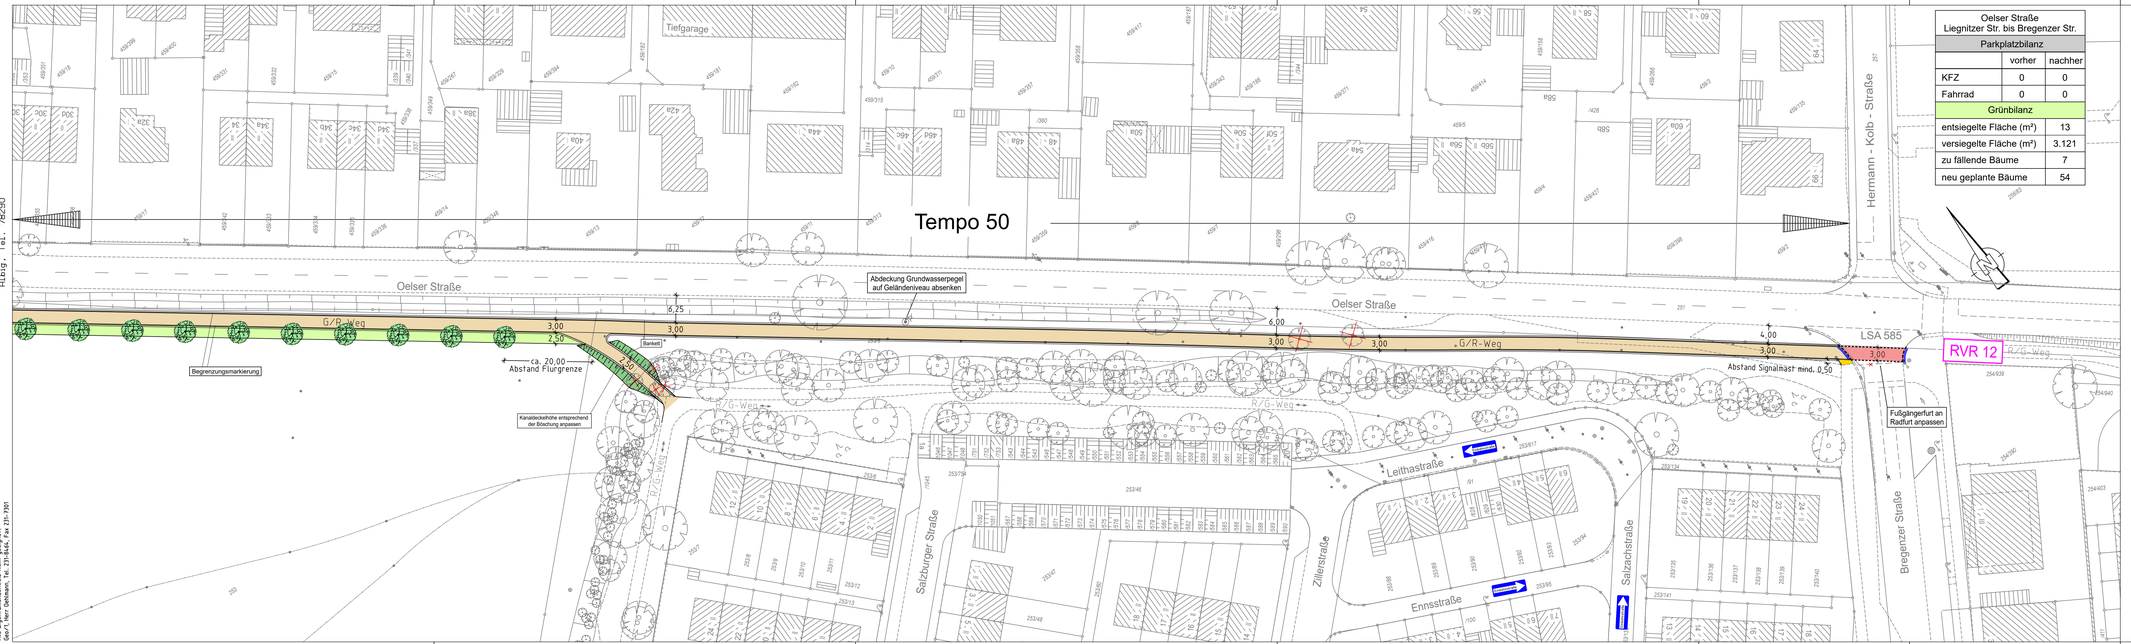


| Oelser Straße<br>Liegnitzer Str. bis Bregenzer Str. | | |
|---|---|---|
| **Parkplatzbilanz** | | |
| | vorher | nachher |
| KFZ | 0 | 0 |
| Fahrrad | 0 | 0 |
| **Grünbilanz** | | |
| entsiegelte Fläche (m²) | 13 | |
| versiegelte Fläche (m²) | 3.121 | |
| zu fällende Bäume | 7 | |
| neu geplante Bäume | 54 | |

## Zeichenerklärung:

### Planung

- Hochbord
- Hochbord abgesenkt
- vorh. Baum
- gepl. Baum → Standort nach Spartenlage und Prüfung durch Sichtschütze
- Einfahrt/Ausfahrt
- Beleuchtung (Stahl-/Betonmast)
- erf. Abbruch
- VAG Wartehalle
- Stützmauer
- neue Maststandorte
- Blendenfolgesystem gemäß RASt Nbg bzw. SDR-Regelplan/DIN32984
- Fahrbahnfläche
- Gehwegfläche
- R/G-Weg Asphaltbeton aufgehellt grau
- Radstreifen/-furt rot eingefärbt
- ÖPNV-Spur
- Parkstandsfläche
- sonstige Pflasterfl.
- Grünfläche
- Überfahrt-Gehweg
- Fahrradständer

### Bestand

- bestr. Gebäude
- Baum
- Wiese
- Wald
- Gartenland
- Unland
- Friedhof
- Zaun
- Mauer
- Stützmauer
- Schaltkasten
- Litfaßsäule
- Eingang Einfahrt
- Steigungspfeil Fließrichtung
- Mast
- Fahnenmast
- Lampe
- Oberflurhydrant
- Brunnen

A.f.V. 17.03.2022

# VERKEHRSPLANUNGSAMT STRASSENPLANUNG

NÜRNBERG

| | | |
|---|---|---|
| ABTEILUNGSLEITUNG | gez. Wunder | NÜRNBERG, AM 12.07.2017 |
| BEARBEITUNG | Zimmerm. (78294)<br>Albig | gez. Jülich<br>AMTSLEITER |

**ÄNDERUNGEN** — **Lageplan 6**

| DATUM | BEARBEITUNG | OBJEKT | M = 1 : 500 | 2.2197.2.6 |
|---|---|---|---|---|
| 04.10.18 | Albig | Ergeb. Ortsbegeh. | Oelser Straße | |
| 10.12.18 | Albig | R/G Breite | Radvorrangroute 12 | |
| 19.05.21 | Br-Fürbach | Tempo 50 | Salzburger Straße - Bregenzer Straße | |
| 05.04.23 | Zimmermann | Änd. SN Sör | | |
| 27.07.24 | Zimmermann | Ergeb. Kosteninstr. | | |

Oelser_Straße_001 Lageplan_6.PLT vom 30.07.24