
**Gesamtbearbeitung der Plangrundlage in CARD/1[
Verkehrsplanungsamt Nürnberg, Straßenplanung
Bauer, Tel.: 78158


Plangrundlage: Amt für Geoinformation und Bodenordnung
Genehmigung und Kennung: Herausgabegenehmigung vom 23.11.2012
Darstellung der Flurkarte als Eigentumsnachweis nicht geeignet

Querschnitt A-A

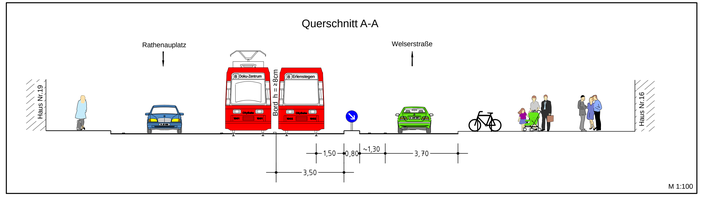


M 1:100

Querschnitt B-B
Sulzbacher Straße

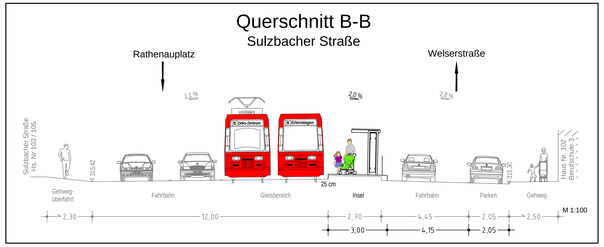


M 1:100

Querschnitt C-C
Sulzbacher Straße

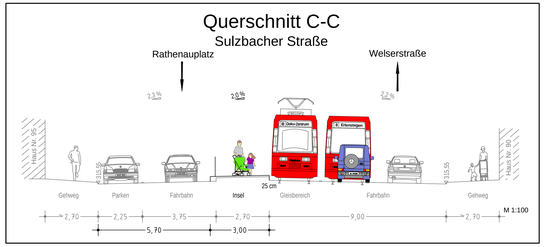

M 1:100

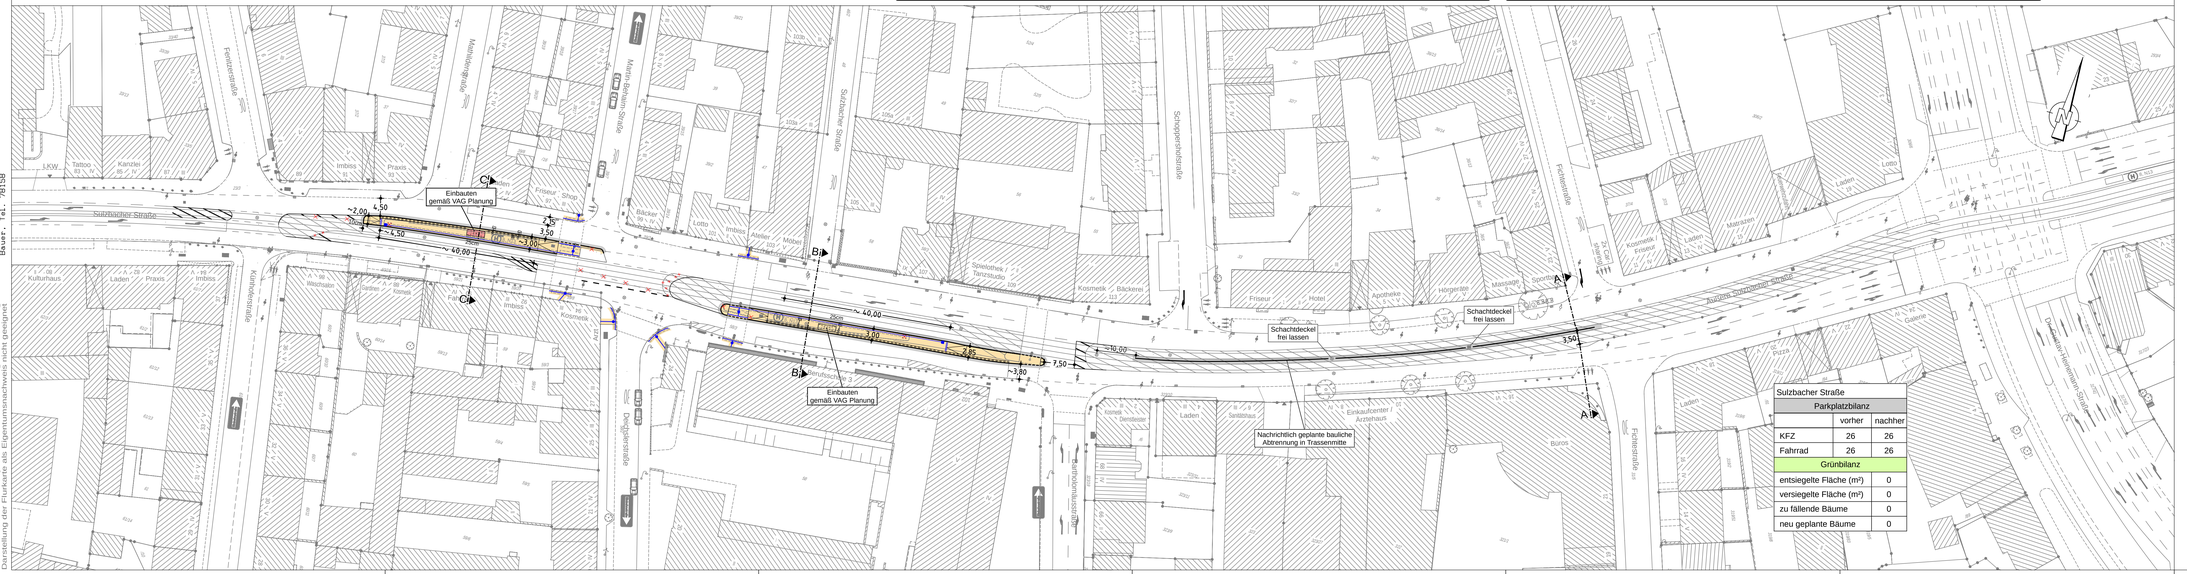
Sulzbacher Straße
Fenitzerstraße
