
Gesamtbearbeitung der Plangrundlage in CARD/1:
Verkehrsplanungsamt Nürnberg, Straßenplanung
Wenzel, Tel. 4937

Plangrundlage: Amt für Geoinformation und Bodenordnung
Digitale Stadtgrundkarte mit Vermessung und Kartierung:
Geo/1, Herr Dieno, Tel. 231-4423

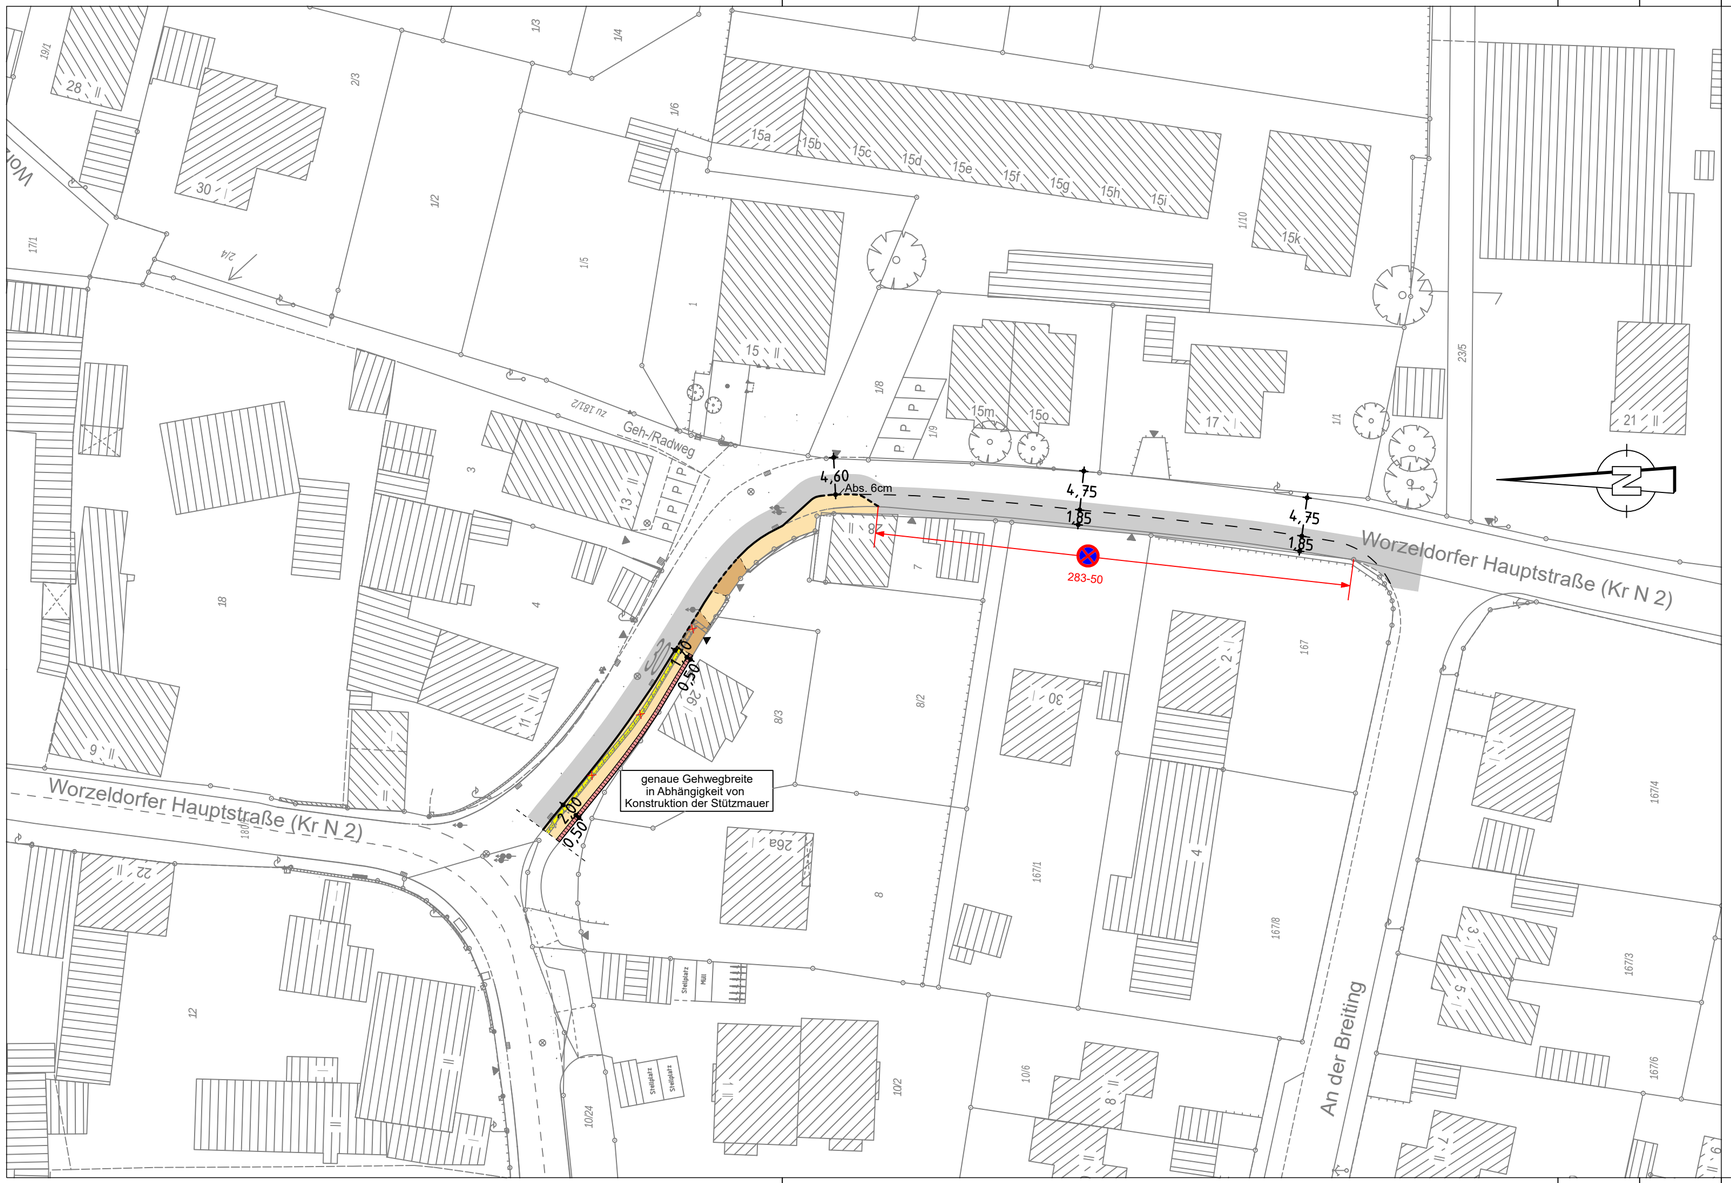

Zeichenerklärung:

Planung

- Hochbord
- Hochbord abgesenkt
- vorh. Baum
- gepl. Baum → Standort nach Spartenlage und Prüfung durch Suchschlitze
- Einfahrt/Ausfahrt
- Beleuchtung (Stahl-/Betonmast)
- Fahrbahnfläche
- Gehwegfläche
- Überfahrt-Gehweg
- erf. Abbruch
- Stützmauer

Bestand

- Katasterpunkt
- Grenzstein
- Absteckpunkt
- Vermessungspunkt
- Schieber
- Unterflurhydrant
- Oberflurhydrant
- P Pegel
- B Bohrloch
- Kabelschacht
- Telefonzelle
- Uhr
- Schaltkasten
- VAG Fahrkartenautomat
- Briefkasten
- Automat
- Kabelstein
- Mast
- Fahnenmast
- Lampe
- Gassäule
- Schild,Wegweiser
- Litfaßsäule
- Brunnen
- Ampel
- Lichtschacht
- H Haltestelle
- Schildkröte, Leuchtpfeil
- Gully
- Kanalschacht
- ACO - Rinne
- Eingang
- Einfahrt
- Steigungspfeil
- Fließrichtung
- Zaun
- Mauer
- Stützmauer
- best. Gebäude
- Baum
- Wiese
- Wald
- Gartenland
- Unland
- Friedhof
- Glascontainer
- Altkleider

A.f.V. 30.01.2020

Nürnberg

VERKEHRSPLANUNGSAMT NÜRNBERG

STRASSENPLANUNG		Worzeldorfer Hauptstraße
ABTEILUNGSLEITUNG		Gehweg
BEARBEITUNG	Erfurth (4937)	
	Wenzel(78303)	**Lageplan**

ÄNDERUNGEN			M = 1 : 500	2.2129.2.1
DATUM	BEARBEITUNG	OBJEKT	Nürnberg, den 21.11.2018	
03.11.20	Br-Fürbach	Änderungen gemäß SÖR Bezirk		
			gez. Jülich AMTSLEITER	

Card 8.811

Projekt <Worzeldorfer_Hauptstraße_001> Zeichnung V500_1_Änder_SÖR.PLT vom 03.11.20

CARD/1