
Gesamtbearbeitung der Plangrundlage in CARD/1:
Verkehrsplanungsamt Nürnberg, Straßenplanung
Bauer, Tel.: 78159

Plangrundlage: Amt für Geoinformation und Bodenordnung
Vermessung und Kartierung: GeoX Herr Oehlmann Tel.: 231-8464
Copyright: Alle Rechte vorbehalten. Vervielfältigung, Weitergabe und Darstellung der Flurkarte als Eigentumsnachweis nicht gestattet

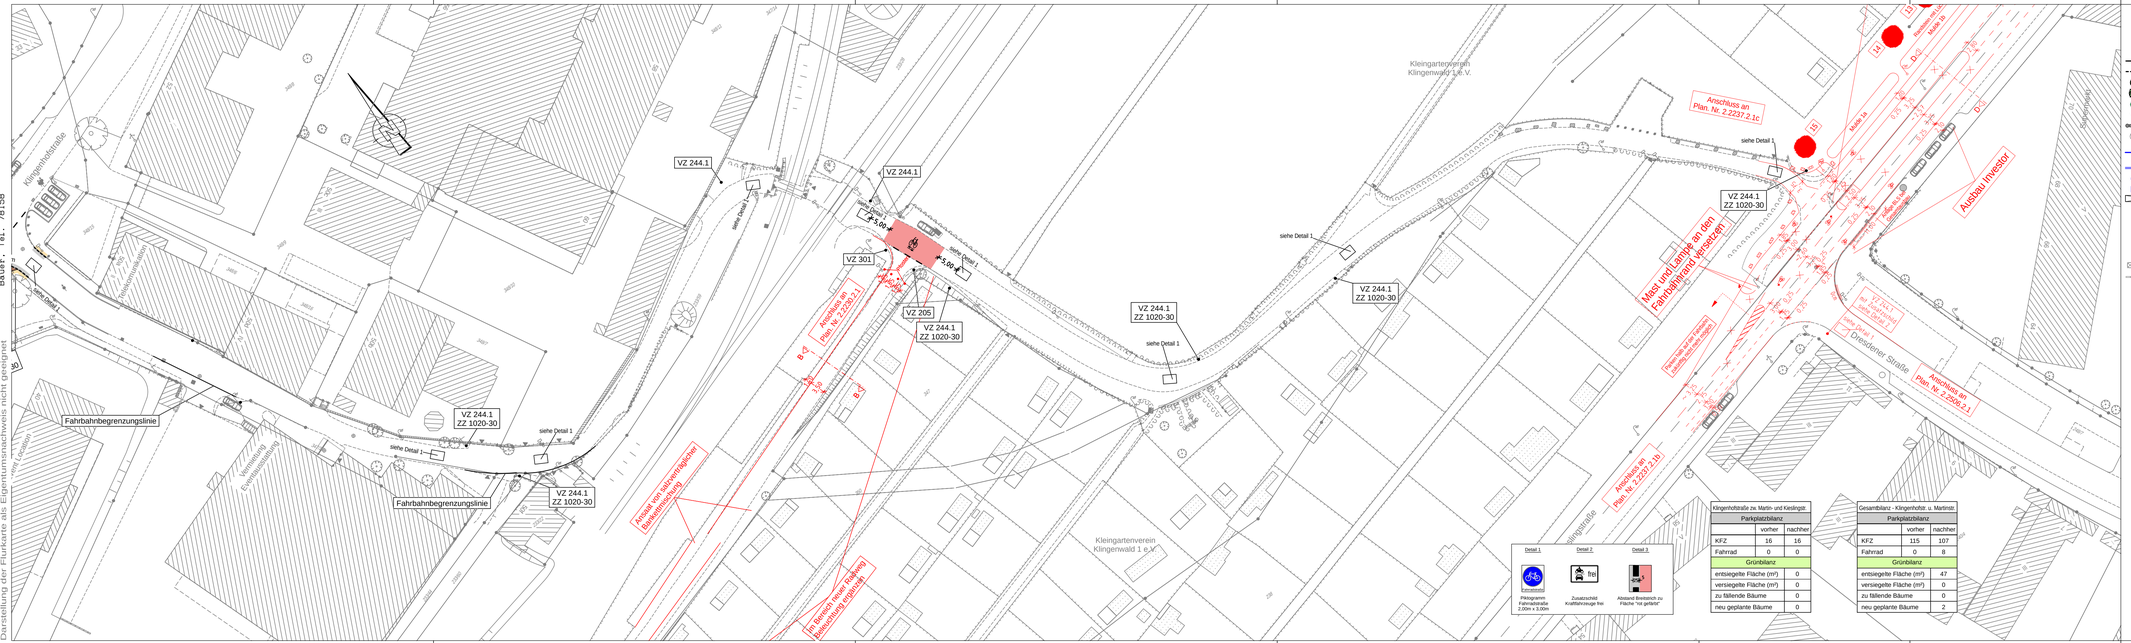

Zeichenerklärung:

Planung

- Hochbord
- Hochbord abgesenkt
- gepl. Baum → Standort nach Spartenlage und Prüfung durch Schachtrat
- mobiler Baum
- gepl. Busch
- gepl. Einfahrt/Ausfahrt
- neue Maststandorte
- LSA mit Blindenausstattung
- Blindenleitsystem gem. Regelbereifelgung DIN 32984
- Sperrfelder
- LSA-Maststandort Neu
- Aufenthaltsbereich
- Rampe
- Fahrbahnfläche
- Gehwegfläche
- Überfahrt-Gehweg
- Bordsteinradweg
- Radstreifen/-furt rot eingefärbt
- Parkstandsfläche
- sonstige Pflasterfl.
- Grünfläche
- ÖPNV-Spur
- überbauter Substratbereich
- Straßenbahn
- Pflasterfläche
- VAG Wartehalle
- Freizuhalten von Einbauten
- Grunderwerbsfläche
- Rückgabefläche
- Auftragsböschung
- Einschnittsböschung
- Entwässerungsmulde
- erf. Abbruch
- Stützmauer
- Sanierungsfläche SÖR
- Motorradstellplatz
- Fahrradbügel
- überdachte Fahrradständer
- Car-Sharing Stellplatz
- E-Auto Stellplatz

Bestandsaufnahme

- Katasterpunkt
- Gully
- Kanalschacht
- Entwässerungsrinne
- Scheiber
- Unterflurhydrant
- Oberflurhydrant
- Lichtschacht
- Haltestelle
- Mast
- Fahnenmast
- Lampe
- Gassaule
- Schild,Wegweiser
- Litfaßsäule
- Brunnen
- Ampel
- Eingang
- Einfahrt
- Kabelschacht
- Telefonzelle
- Uhr
- Schaltkasten
- Fahrkartenautomat
- Briefkasten
- Automat
- Zaun
- Mauer
- Stützmauer
- best. Gebäude
- Baum
- Wiese
- Wald
- Friedhof
- Glascontainer, Altkleider

Klingenhofstraße zw. Martin- und Kleslingstr.

Parkplatzbilanz	vorher	nachher
KFZ	16	16
Fahrrad	0	0
Grünbilanz		
entsiegelte Fläche (m²)	0	
versiegelte Fläche (m²)	0	
zu fällende Bäume	0	
neu geplante Bäume	0	

Gesamtbilanz - Klingenhofstr. u. Martinstr

Parkplatzbilanz	vorher	nachher
KFZ	115	107
Fahrrad	0	8
Grünbilanz		
entsiegelte Fläche (m²)	47	
versiegelte Fläche (m²)	0	
zu fällende Bäume	0	
neu geplante Bäume	2	

VERKEHRSPLANUNGSAMT STRASSENPLANUNG
NÜRNBERG

ABTEILUNGSLEITUNG	gez. Wunder	NÜRNBERG, AM 03.07.2024
BEARBEITUNG	Biallas (23771) / Bauer	gez. Jülich AMTSLEITER

ÄNDERUNGEN — Lageplan

DATUM	BEARBEITUNG	OBJEKT	M = 1 : 500	2.2554.2.1
04.11.24	Bauer	Instruktionserg.	Klingenhofstraße/ Kleingärten Radvorrangroute 4 Nordost zwischen Martinstraße und Kleslingstraße	

Radvorrangroute Nr.4 Nordost V500_1PLT vom 20.02.25

card/1