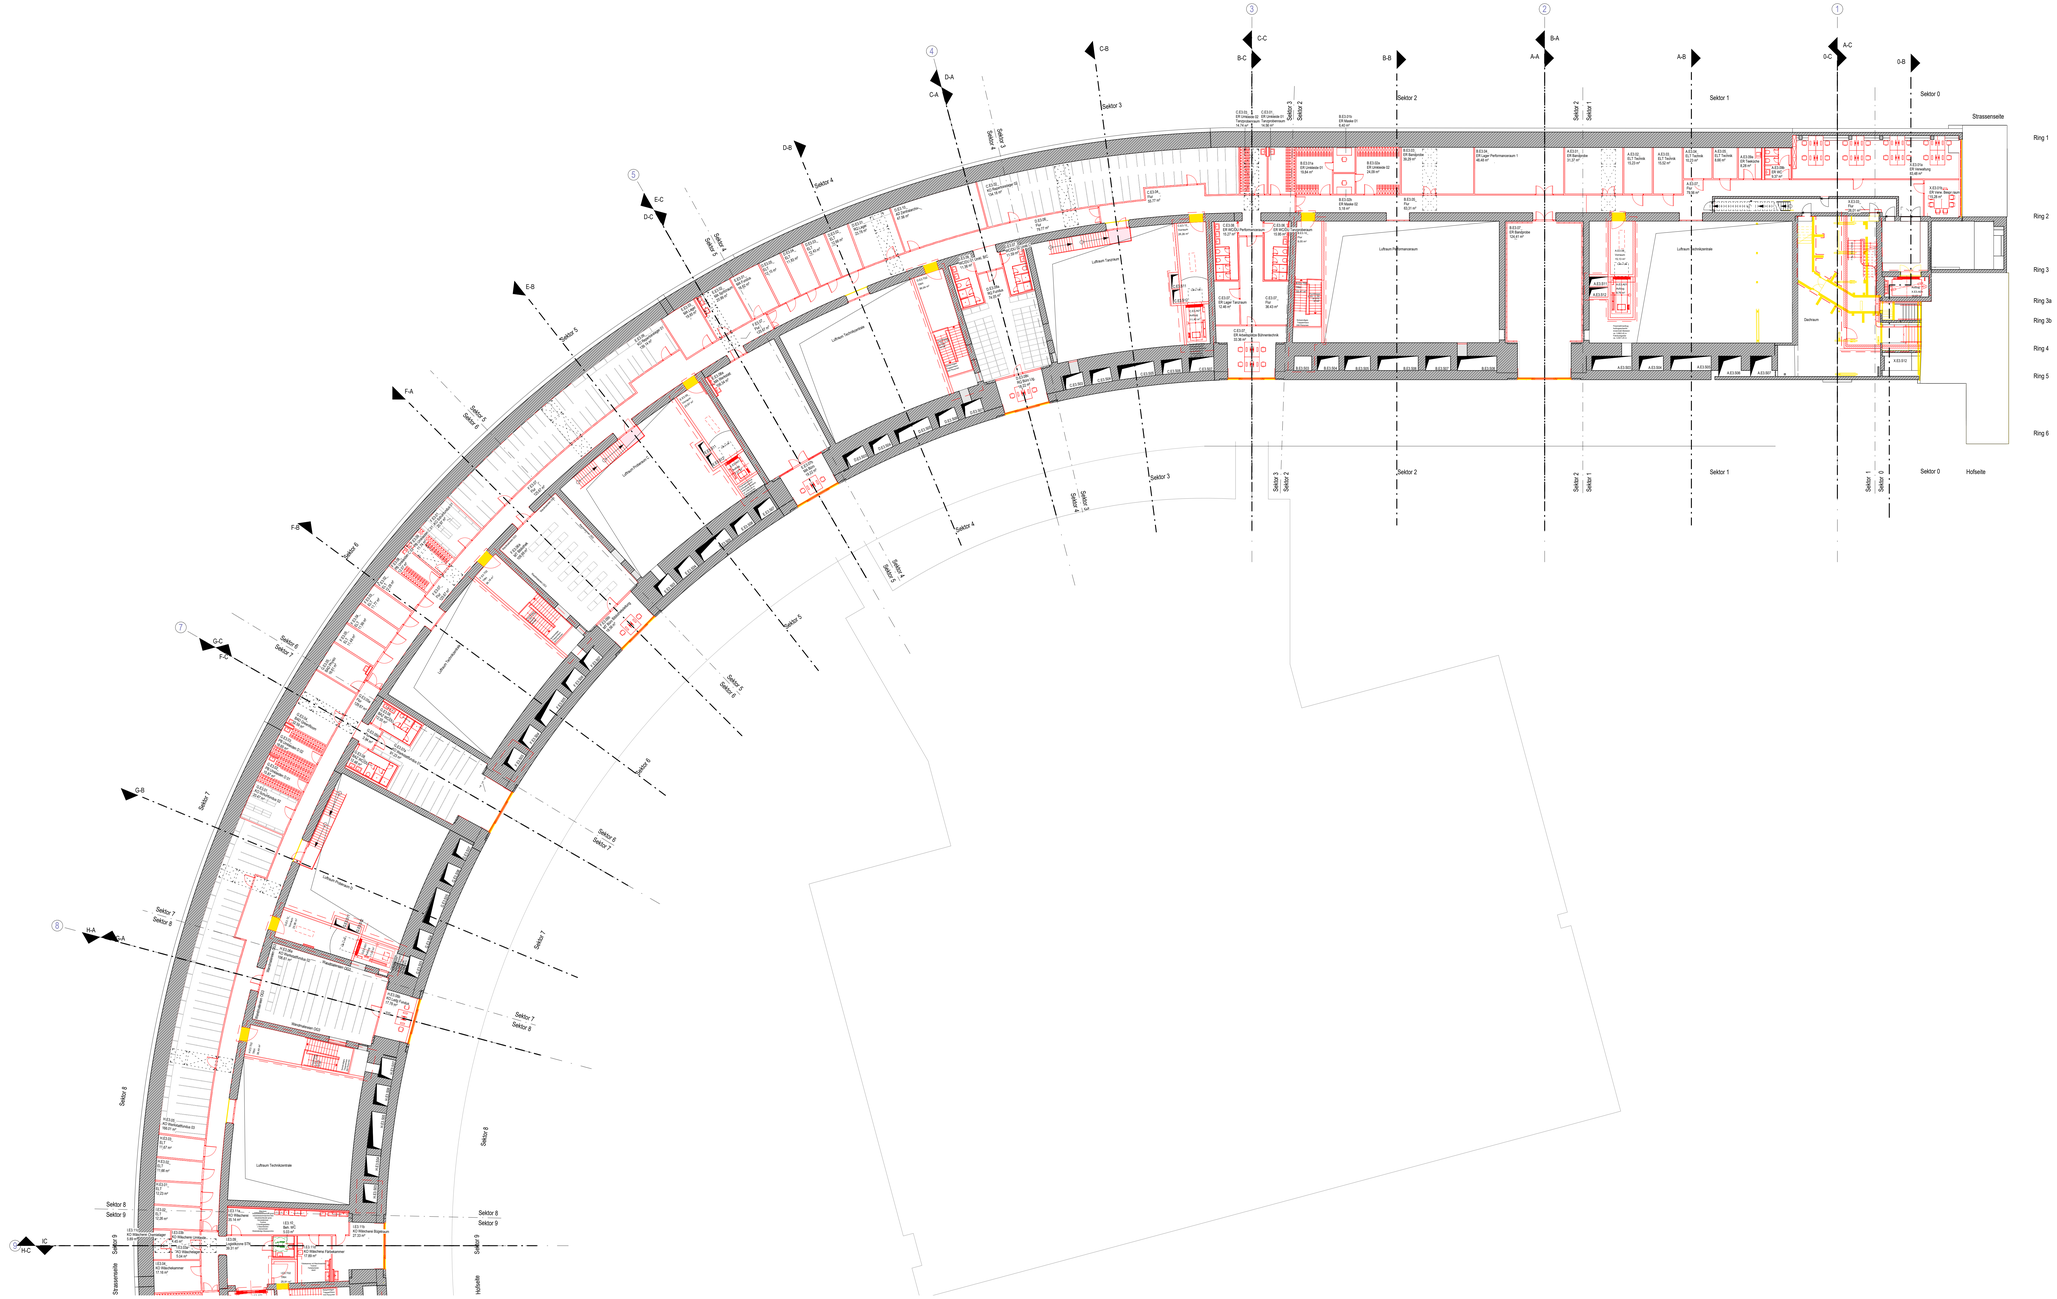

Strassenseite
Hofseite
Ring 1
Ring 2
Ring 3
Ring 3a
Ring 3b
Ring 4
Ring 5
Ring 6
Sektor 0
Sektor 1
Sektor 2
Sektor 3
Sektor 4
Sektor 5
Sektor 6
Sektor 7
Sektor 8
Sektor 9
A-C
B-C
C-C
D-C
E-C
F-C
G-C
H-C
A-A
B-A
C-A
D-A
E-A
F-A
G-A
H-A
A-B
B-B
C-B
D-B
E-B
F-B
G-B
H-B
0-B
Luftraum Tanzsaal
Luftraum Tischlerwerkstatt
Luftraum Probebühne
Luftraum Tischlerwerkstatt
Luftraum Tischlerwerkstatt
Luftraum Tischlerwerkstatt