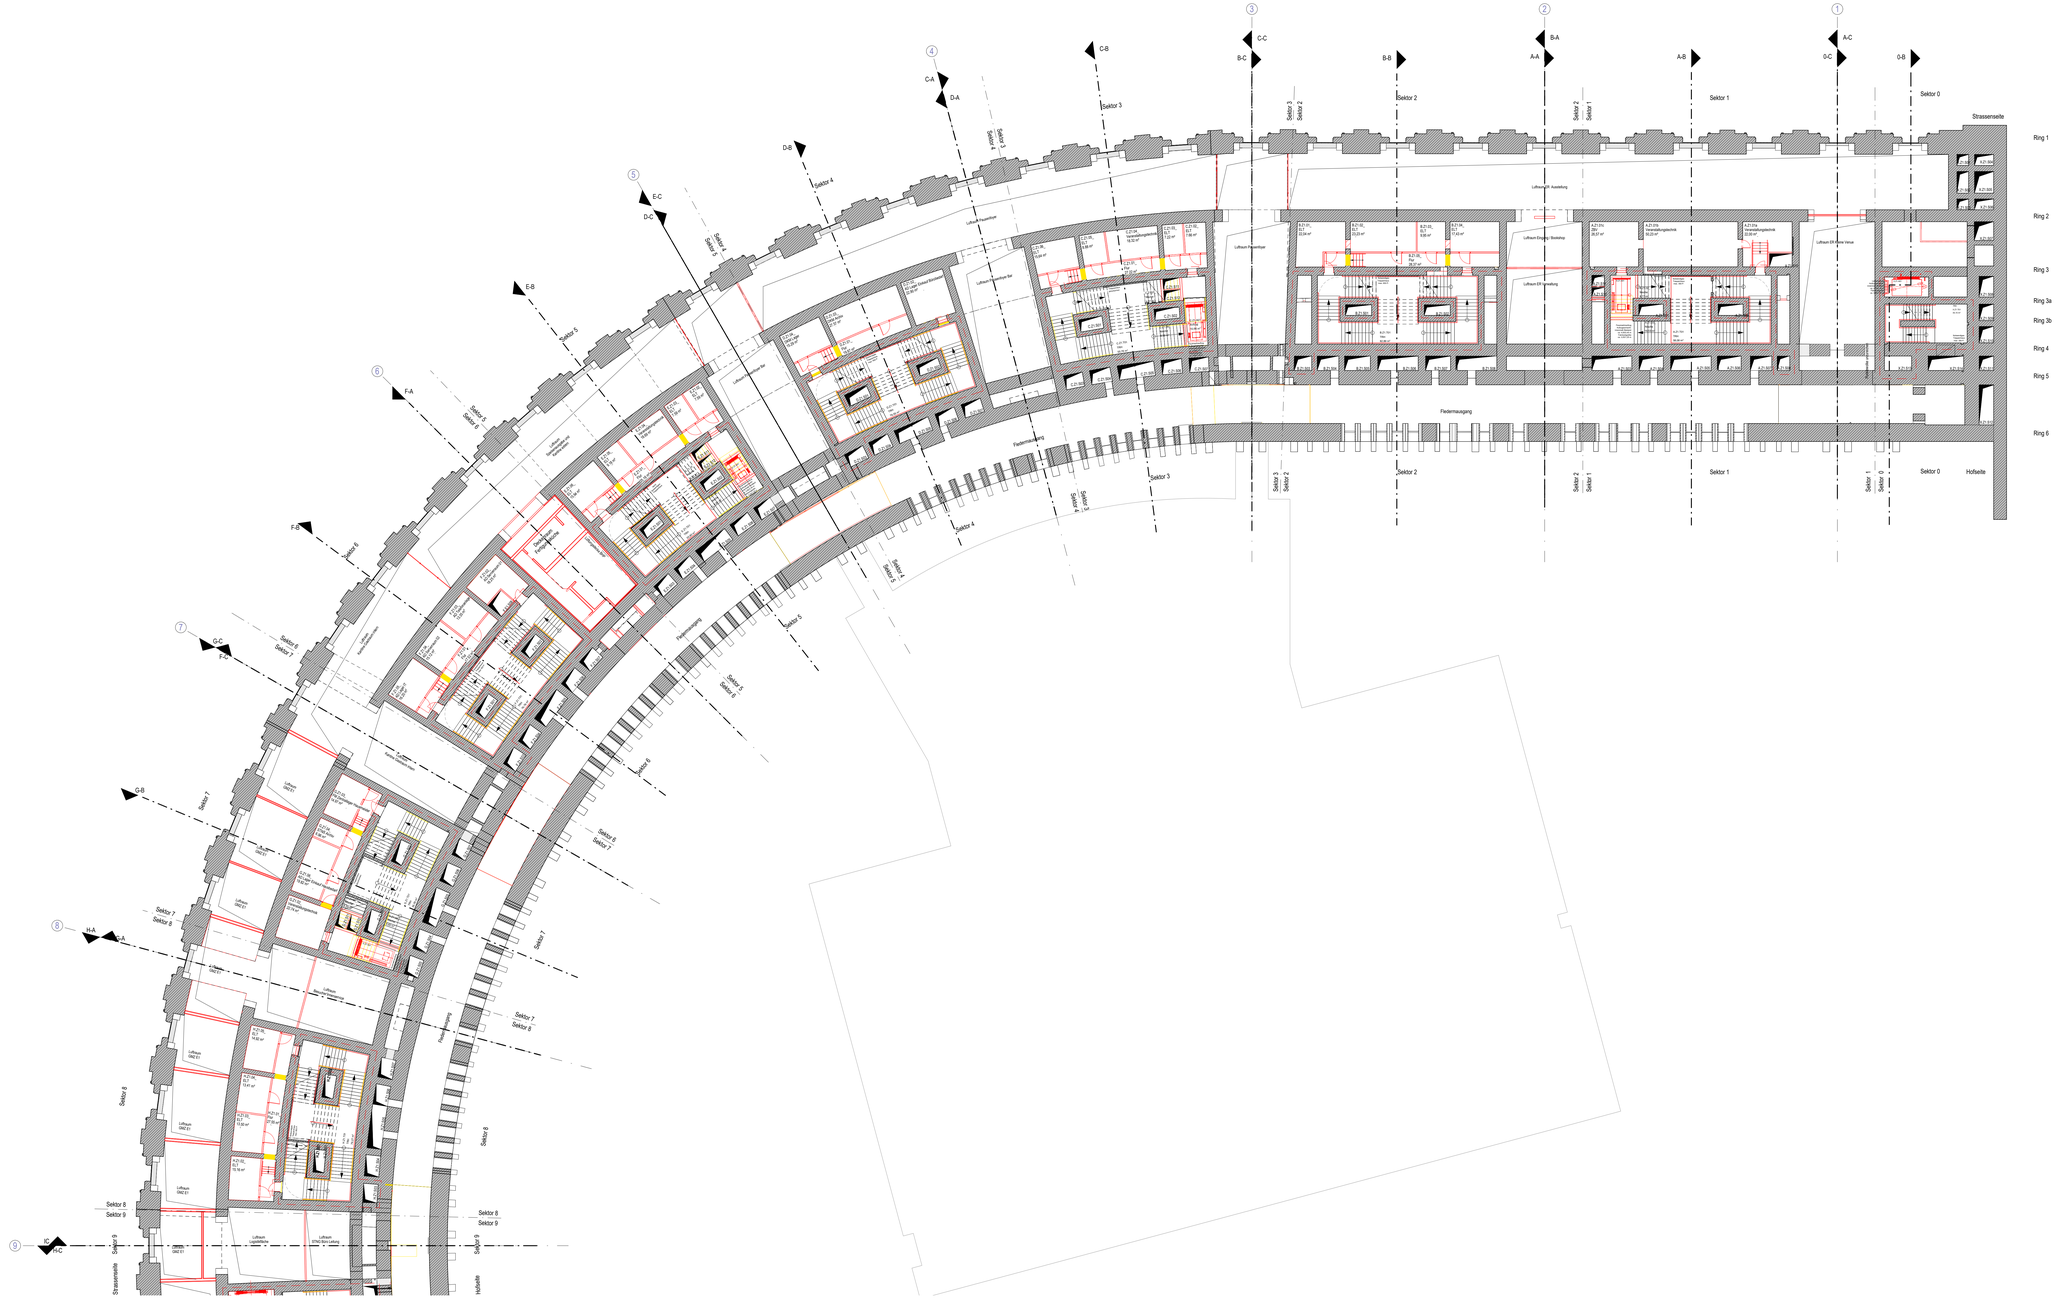

Strassenseite
Hofseite
Ring 1
Ring 2
Ring 3
Ring 3a
Ring 3b
Ring 4
Ring 5
Ring 6
Sektor 0
Sektor 1
Sektor 2
Sektor 3
Sektor 4
Sektor 5
Sektor 6
Sektor 7
Sektor 8
Sektor 9
Fiedermausgang
