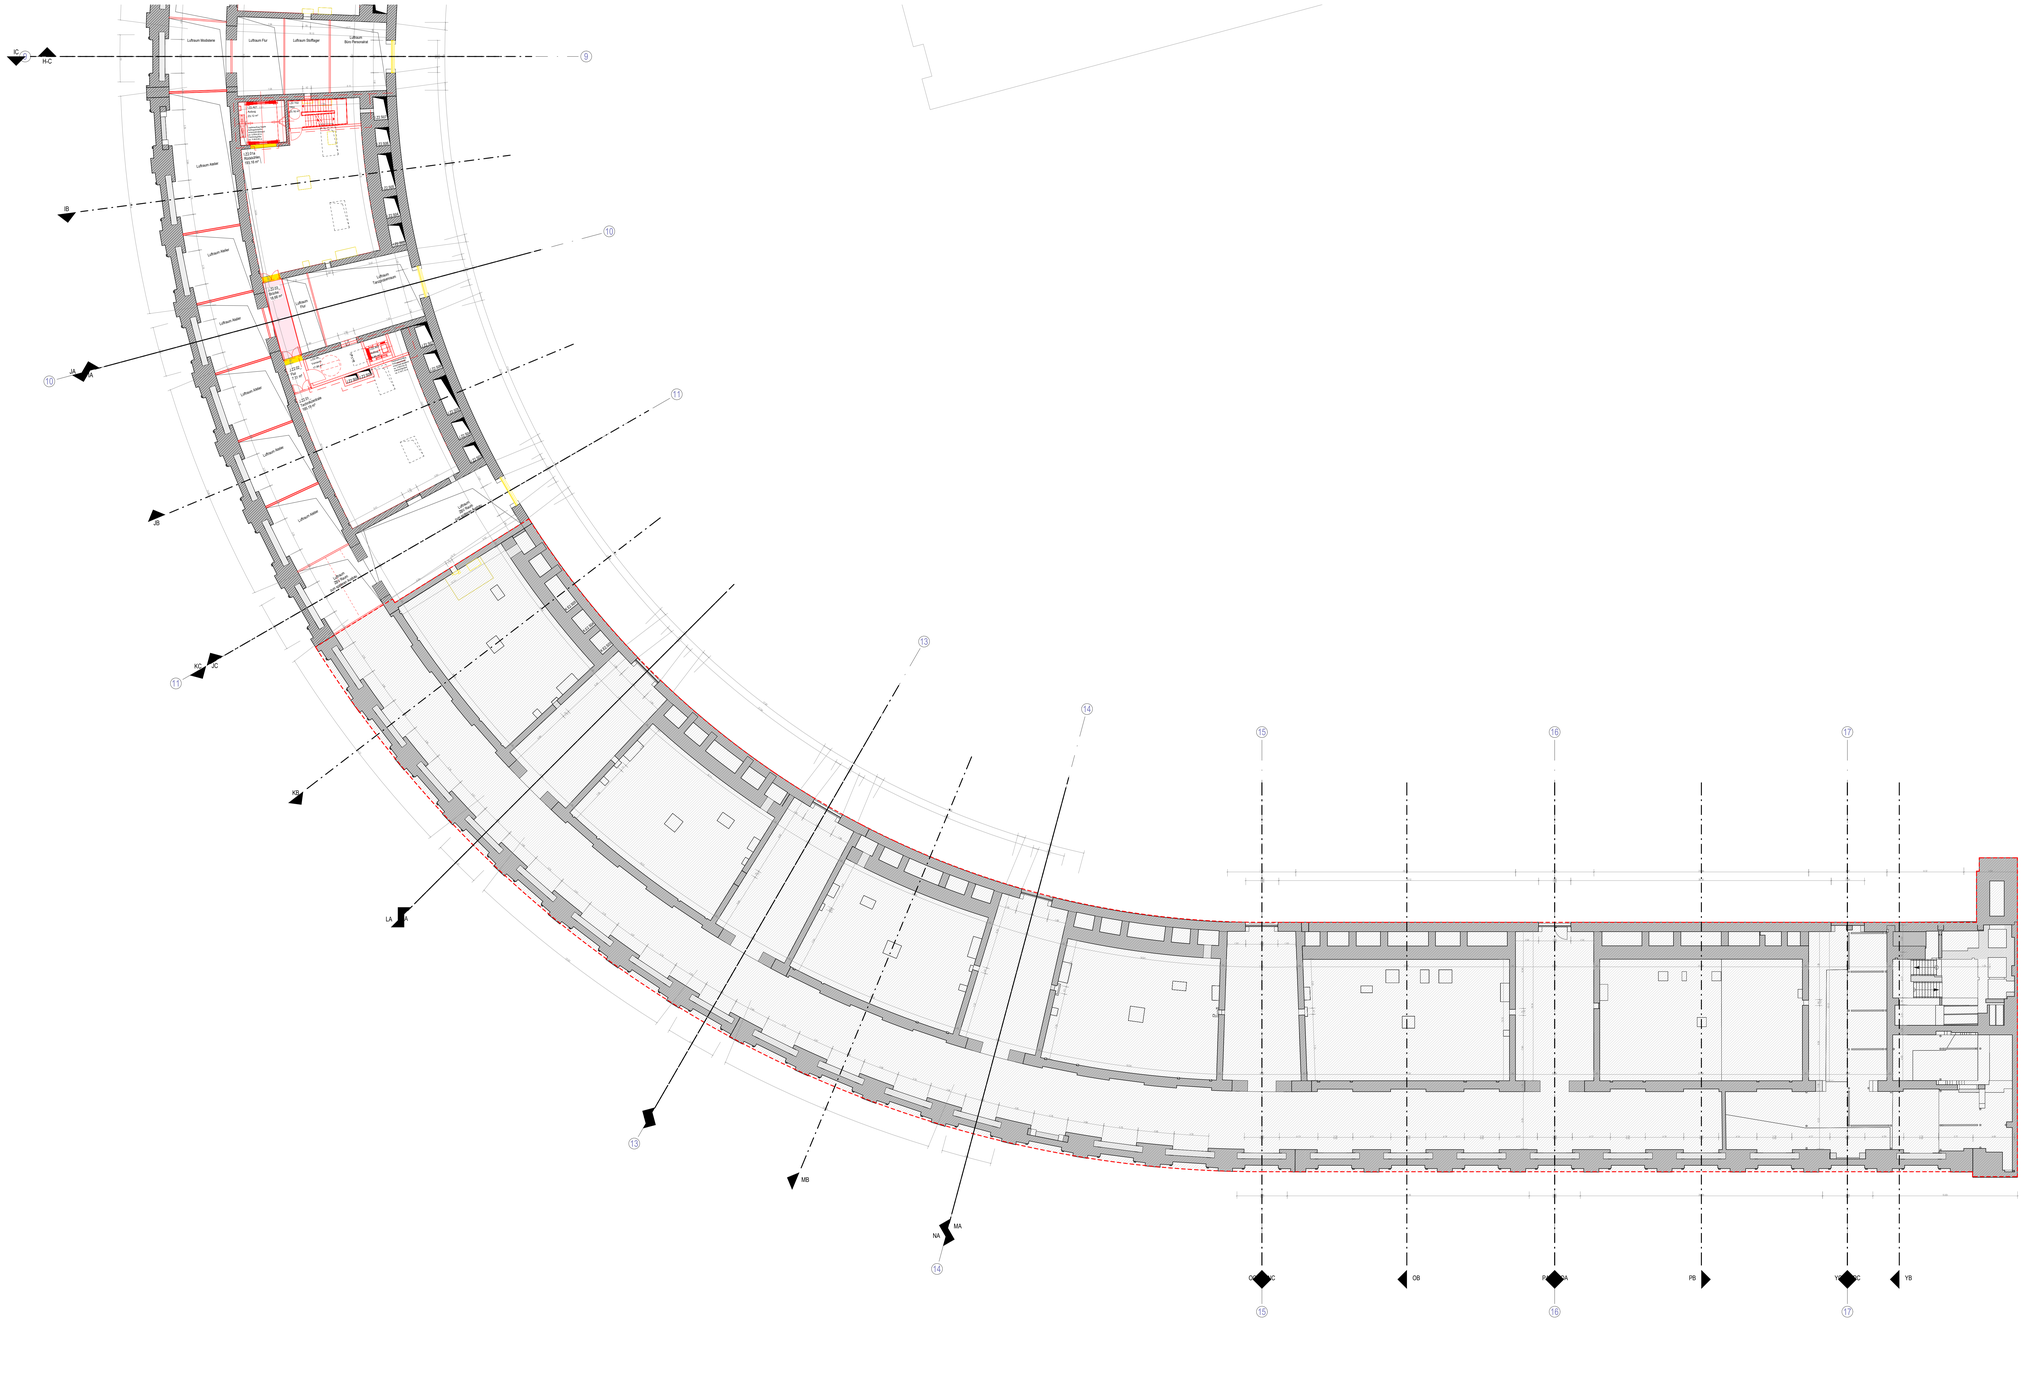

Lüftung Garderoben
