
Gesamtbearbeitung der Plangrundlage in CARD/1:
Verkehrsplanungsamt Nürnberg, Straßenplanung
Bauer, Tel.: 79188

Plangrundlage: Amt für Geoinformation und Bodenordnung
Vervielfältigung, Weitergabe oder sonstige Verwendung, auch auszugsweise, nur mit Genehmigung des Geodatenträgers. Bayerische Vermessungsverwaltung
Darstellung der Flurkarte als Eigentumsnachweis nicht geeignet

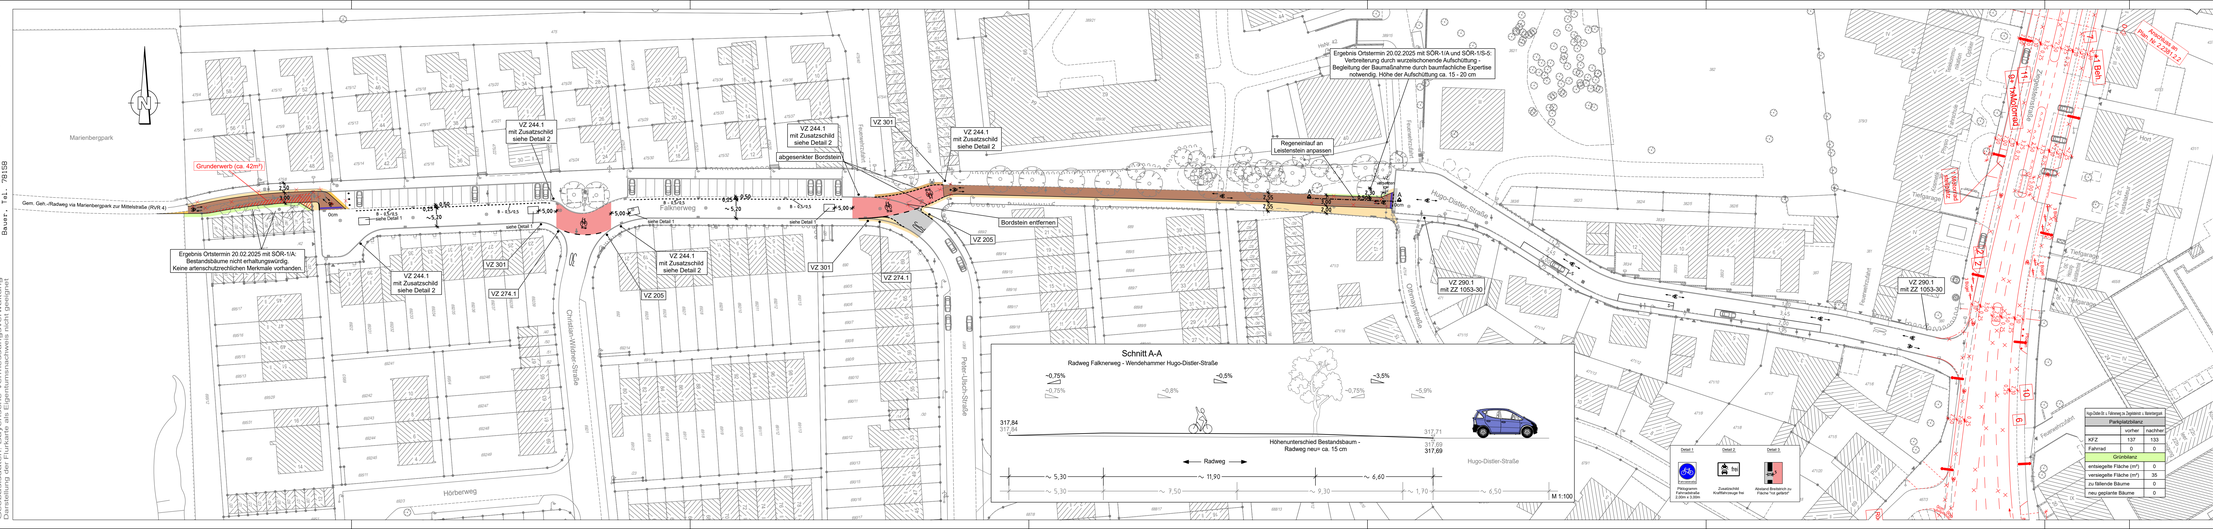

Zeichenerklärung:

Planung

- Hochbord
- Hochbord abgesenkt
- gepl. Baum
- nobler Baum
- gepl. Busch
- gepl. Einfahrt/Ausfahrt
- neue Maststandorte
- LSA mit Blindenausstattung
- Bindemittelsystem gem. Regelbefestigung DIN 32984
- Sperrfelder
- LSA-Maststandort Neu
- Aufmerksamkeitsfeld
- Rampe
- Fahrbahnfläche
- Gehwegfläche
- Überfahrt-Gehweg
- Bordsteinabweg
- Radstreifen/-furt rot eingefärbt
- Parkstandfläche
- sonstige Pflasterfl.
- Grünfläche
- ÖPNV-Spur
- überbauter Substratbereich
- Straßebahn
- Pflasterfläche
- VAS Wartehalle
- Freizuhalten von Einbauten
- Grunderwerbsfläche
- Rückgabefläche
- Auftragsböschung
- Einschnittsböschung
- Entwässerungsmulde
- erh. Altbaum
- Stützmauer
- Sanierungsfläche SÖR
- Mutterrasenteilplatz
- Fahrradbügel
- überdachte Fahrradständer
- Car-Sharing Stellplatz
- E-Auto Stellplatz

Bestandsaufnahme

- Katasterpunkt
- Gully
- Kanalschacht
- Einlaufgussringrinne
- Schieber
- Unterflurhydrant
- Oberflurhydrant
- Lichtschacht
- Haltestelle
- Mast
- Fahnenmast
- Lampe
- Gassäule
- Schild/Wegweiser
- Litfaßsäule
- Brunnen
- Ampel
- Eingang
- Einfahrt
- Kabelschacht
- Telefonzelle
- Uhr
- Schaltkasten
- Fahrkartenautomat
- Briefkasten
- Automat
- Zaun
- Mauer
- Stützmauer
- best. Gebäude
- Baum
- Wiese
- Wald
- Friedhof
- Glascontainer, Altkleider

VERKEHRSPLANUNGSAMT STRASSENPLANUNG

NÜRNBERG

ABTEILUNGSLEITUNG	gez. Wunder	NÜRNBERG, AM 03.07.2024	
BEARBEITUNG	Biallas (Z3771)	gez. Jülich	
	Bauer	AMTSLEITER	

ÄNDERUNGEN

DATUM	BEARBEITUNG	OBJEKT
04.11.24	Biallas	Instruktionsreg.
06.03.25	Bi-Forbach	OT am 20.02.25

Lageplan

M = 1 : 500 | 2.2570.2.1

Hugo-Distler-Straße
Falknerweg
Radvorrangroute 4
Nordost
zwischen Zeppelinstraße und Marienbergpark

Radvorrangroute Nr 4 Nordost V500_4_PL1 vom 06.03.25

card/a