
Bodengestaltung Austraße

- *Ausbildung der Flächen durch grafische Elemente, die als Spielanlässe funktionieren können*
- *Bodenspiele, Parcours, …*

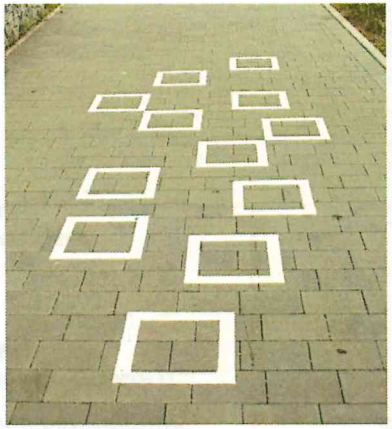













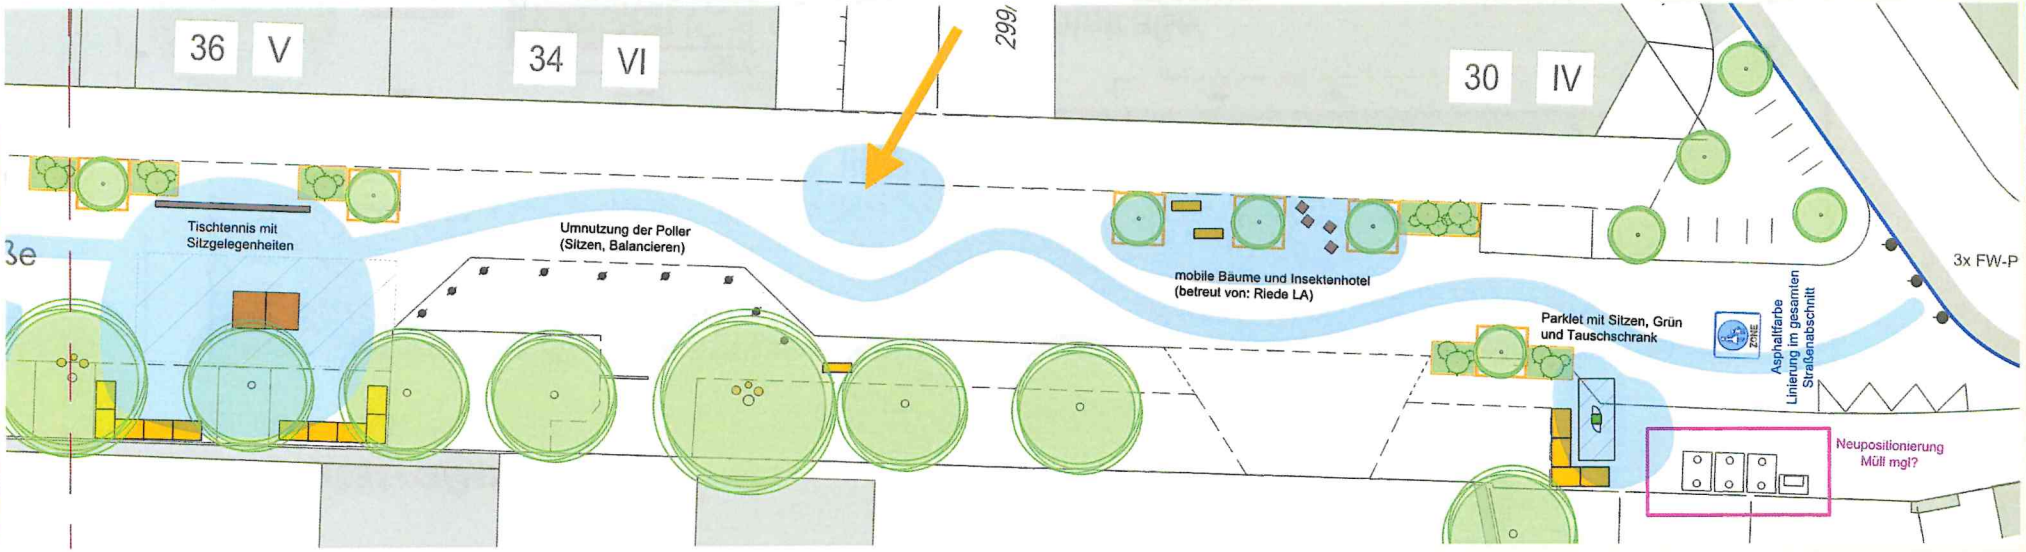

Volprechtstraße

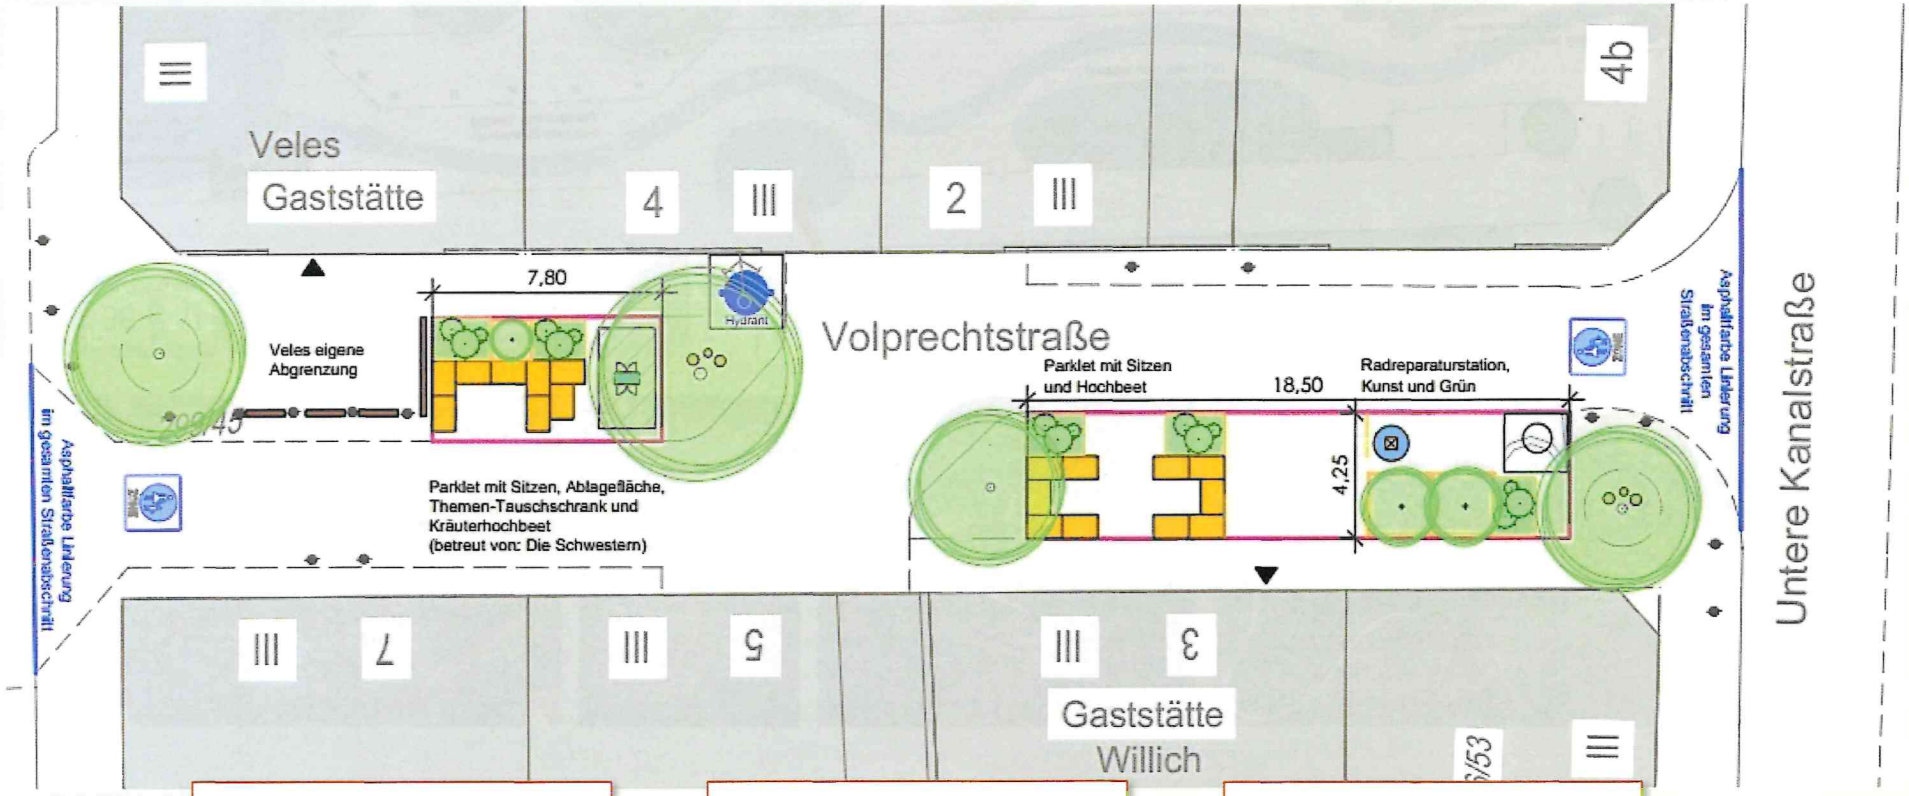

Maßnahmen

- ***Asphaltfarbe***
- ***2 x Parklet***
- ***Büchertauschschrank***
- ***Radreparaturstation***
- ***Kunstinstallation***
- ***5 x Hochbeet***
- ***2 x mobiler Baum groß***
- ***1 x mobiler Baum klein***
- ***6 x Nistkasten***


Gastronomie/Institutionen

- ***Die drei Schwestern (indirekt)***
- ***Veles***
- ***Willich***
- ***Gangwechsel (indirekt)***

Eckdaten

- ***Volprechststr zwischen Kernstr und Untere Kanalstr***
- ***Fläche ca: 435 m***
- ***Ehem Parkplätze 10 Stk***

Denisstraße _Teil 1

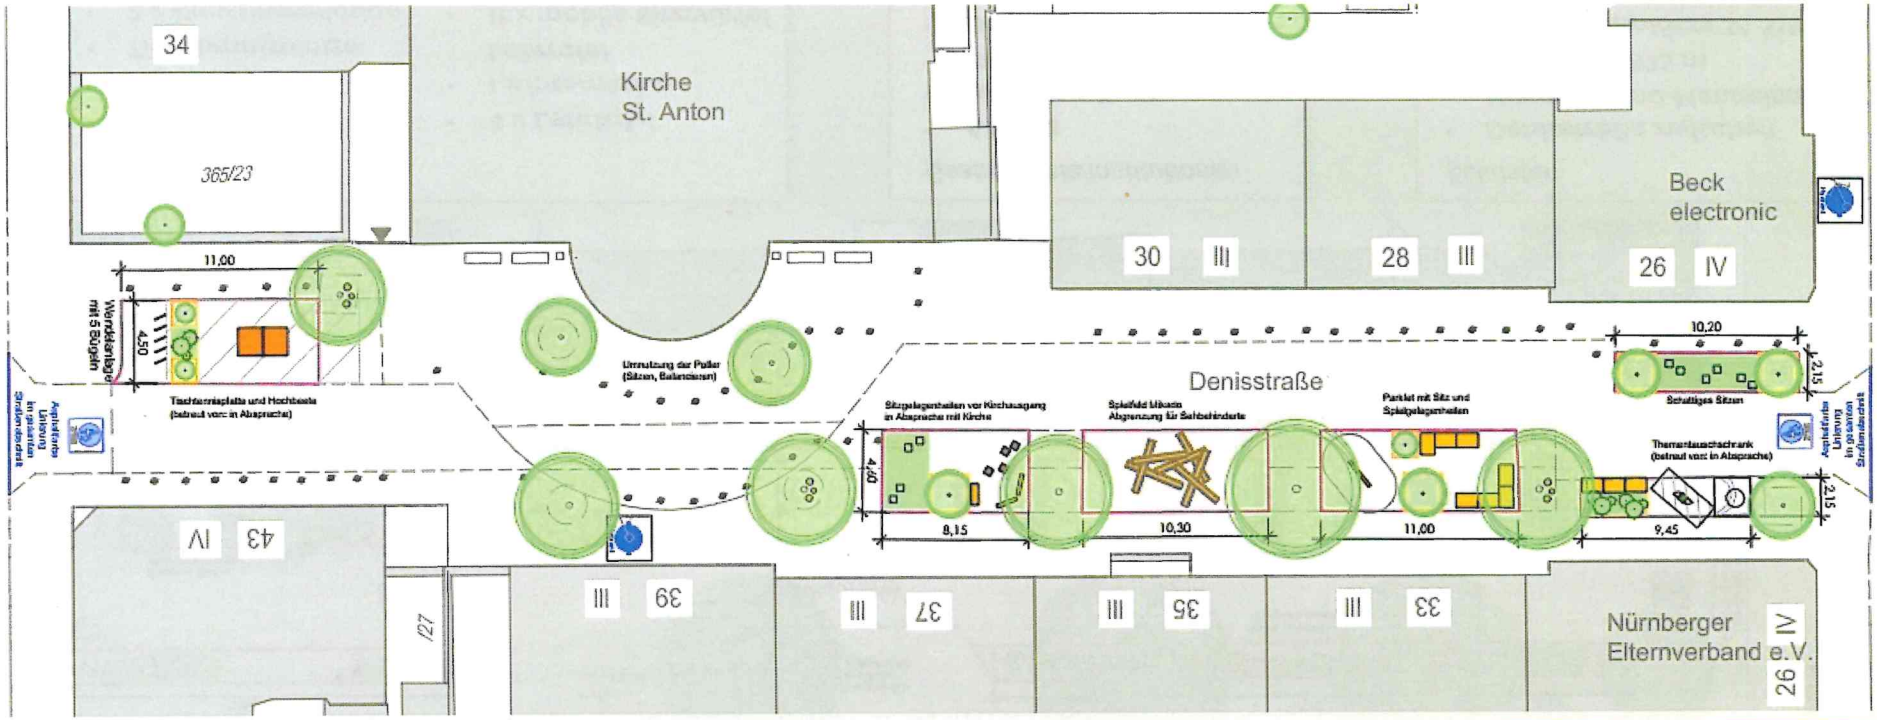

Maßnahmen

- *Asphaltfarbe*
- *2 x Parklet*
- *Büchertauschschrank*
- *Tischtennisplatte*
- *Kunstinstallation*
- *3 x Hochbeet*
- *4 x mobiler Baum groß*
- *3 x mobiler Baum klein*
- *2 x Sitzwürfel*
- *Kunstrasen*
- *Mikado Spielskulptur*
- *4 x Lehrtafel*
- *4 x mobile Sitzwürfel*
- *Insektenhotel*
- *Balancierbalken*
- *9 x Nistkasten*

Gastronomie/Institutionen

- *Kirche St. Anton*
- *Nürnberger Elternverband e.V.*
- *Beck electronic*

Eckdaten

- *Denisstraße zwischen Paumgartnerstr und Preißlerstr*
- *Fläche ca: 700 m*
- *Ehem Parkplätze 20 Stk*

Denisstraße _Teil 2



Maßnahmen

- Asphaltfarbe
- 2 x Parklet
- Tischtennisplatte
- 2 x Kunstinstallation
- 5 x Hochbeet
- 7 x mobiler Baum groß
- 11 x mobiler Baum klein
- 3 x Sitzwürfel Kunstrasen
- 1 x grüne Welle
- 4 x Lehrtafel
- 1 x interaktive Lehrtafel
- 11 x mobile Sitzwürfel
- 2 x Insektenhotel
- 1 x Ballspiel Tore
- 9 x Nistkasten

Gastronomie/Institutionen

- Astoria
- Weinhandlung Behringer
- Baris (indirekt)

Eckdaten

- Denisstraße zwischen Nützelstr und Mendelstr
- Fläche ca: 875 m
- Ehem Parkplätze 34 Stk