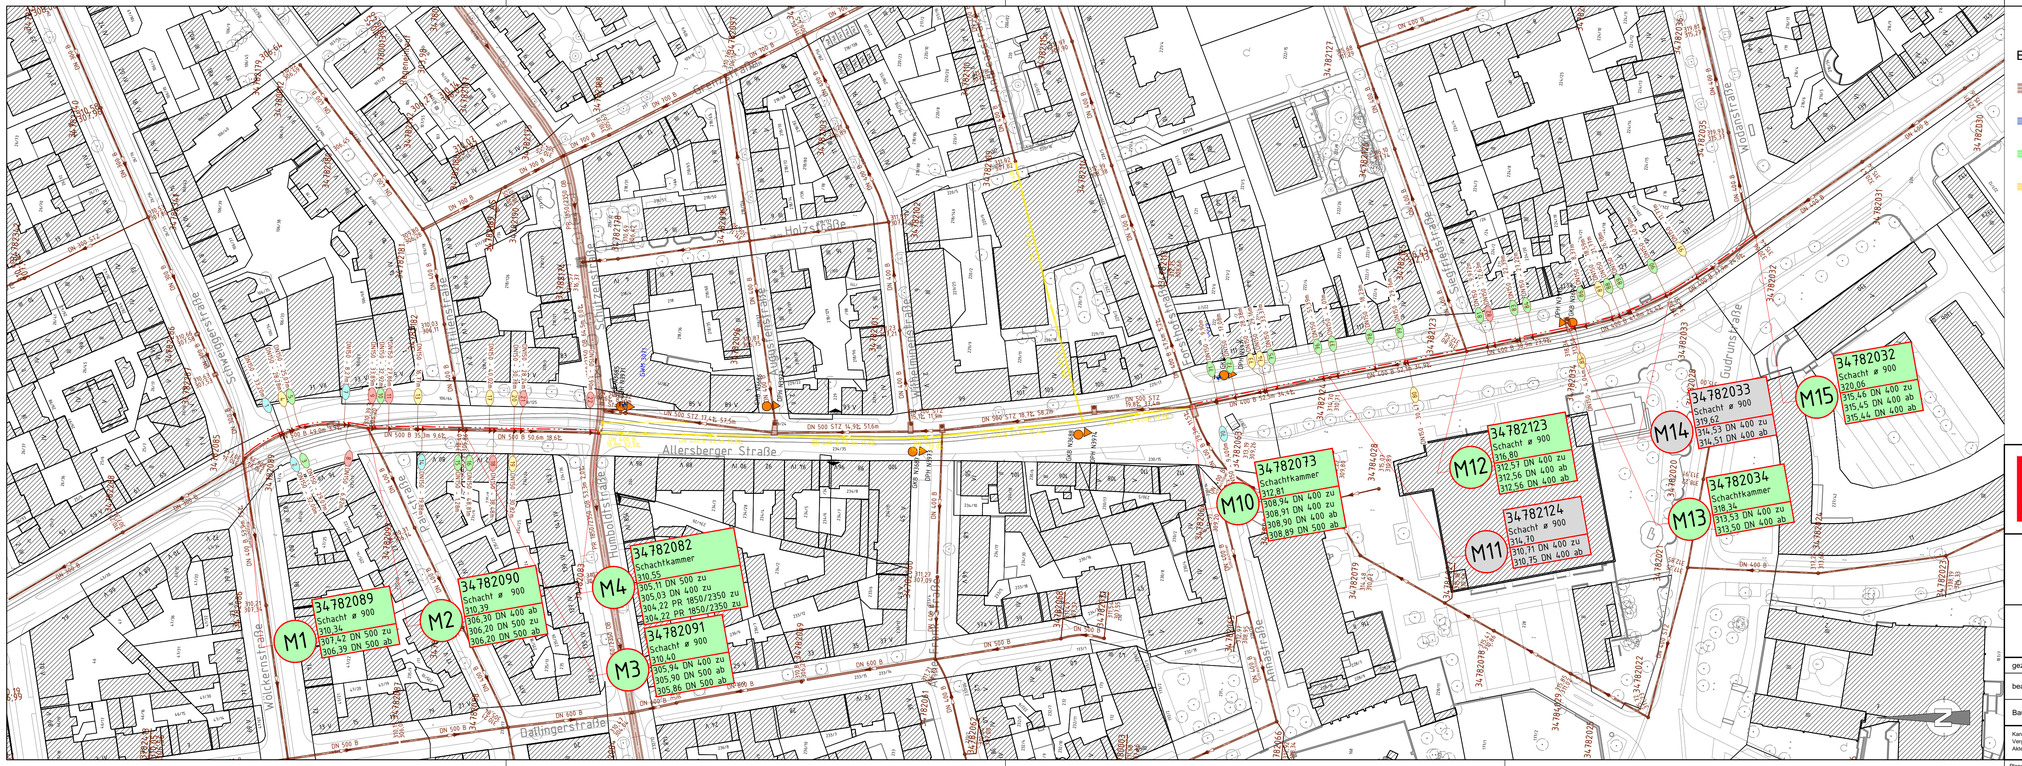


Katasterblatt-Nr.: 62-15, 62,16, 63,15, 63,16
Gemarkung: Gibitzenhof, Galgenhof, St. Peter, Gleißhammer

Bestand

- vorhandener Misch- oder Schutzwasserkanal
- vorhandener Regenwasserkanal
- vorhandene Grundstücks-entwässerungsleitung
- stillgelegter Kanal

Planung

- geplanter Misch- oder Schutzwasserkanal
- mittels Schlauchliningverfahren zu sanierender Misch- oder Schutzwasserkanal
- stillzulegender Misch- oder Schutzwasserkanal
- Nr. Schacht Nr. / Schachthöhe / Rückstellhöhe / Ein- / Abläufe / Leitung — neu geplanter Schacht
- Nr. Schacht Nr. / Schachthöhe / Rückstellhöhe / Ein- / Abläufe / Leitung — zu erneuernder Schacht
- Nr. Schacht Nr. / Schachthöhe / Rückstellhöhe / Ein- / Abläufe / Leitung — stillzulegender bzw. abzubrechender Schacht
- Nr. Schacht Nr. / Schachthöhe / Rückstellhöhe / Ein- / Abläufe / Leitung — bestehender Schacht ohne Sanierung
- Nr. Schacht Nr. / Schachthöhe / Rückstellhöhe / Ein- / Abläufe / Leitung — zu sanierender Schacht

Stadtentwässerung und Umweltanalytik Nürnberg
Adolf-Braun-Straße 33
90429 Nürnberg
Fax: 0911 / 231 4535
sun@stadt.nuernberg.de
www.sun.nuernberg.de

Kanalsanierung
Allersberger Straße (Wölckern-Wodan)

Lageplan
Kanalrenovierung

Planbezeichnung:
O | 121 .-- (Status | Plannummer | Index)

Maßstab: 1 : 1.000

Projektnummer: 95700.266

gezeichnet	—	
bearbeitet	Hr. Sams 0911 / 231 - 3 18 92 kevin.sams@stadt.nuernberg.de	Nürnberg, den Stadtentwässerung und Umweltanalytik Nürnberg Abwasserableitung Kanalbau
Bauleitung	Hr. Zwengauer 0911 / 231 - 45 28 werner.zwengauer@stadt.nuernberg.de	i.A.

Kanalakte
Vergabeakte
Akte Betriebsanleitung
Aktennummer - Kanalakte

Plangröße: 0.97 m x 0.30 m = 0.29 m²
Plotdatum: 11.06.2025

Katasterdatenbestand, ATKIS: © Bayerische Vermessungsverwaltung
Topographie, Kanaldaten: SOK Wasserwirtschaft, Umweltatlas: © Stadt Nürnberg
Für die Richtigkeit der Kanaldaten übernehmen wir keine Gewähr. Die Vermessung und Geoinformation, © Stadt Nürnberg
Für mothrvorbindliche Auskünfte und zur Maßentnahme ist der Ausdruck nicht geeignet. Das Fehlen des Ausdrucks stellt nicht den Aktualitätsstand der dargestellten Information dar
Gauß-Krüger, Bessel, Meridianstreifen 3°/9°, Meridian 12°/15°, Lagefehler: ± 0,50 m, Höhenfehler: ± 0,10 m, Lage 3

Plot: \\stadt.nuernberg.de\Daten\SUN\Abteilungen\Kanalbau\Kanalsanierung\95700_121 Lagepläne\04 Lageplan Kanalsanierung.dwg