
**Gesamtbearbeitung der Plangrundlage in CARD/1:**
Verkehrsplanungsamt Nürnberg, Straßenplanung
Bräuning-Fürbach, Tel.: 76300

Plangrundlage: Amt für Geoinformation und Bodenordnung
Genehmigungsvermerk: Es wurden keine Vermessungsarbeiten durchgeführt.
Darstellung der Flurkarte als Eigentumsnachweis nicht geeignet

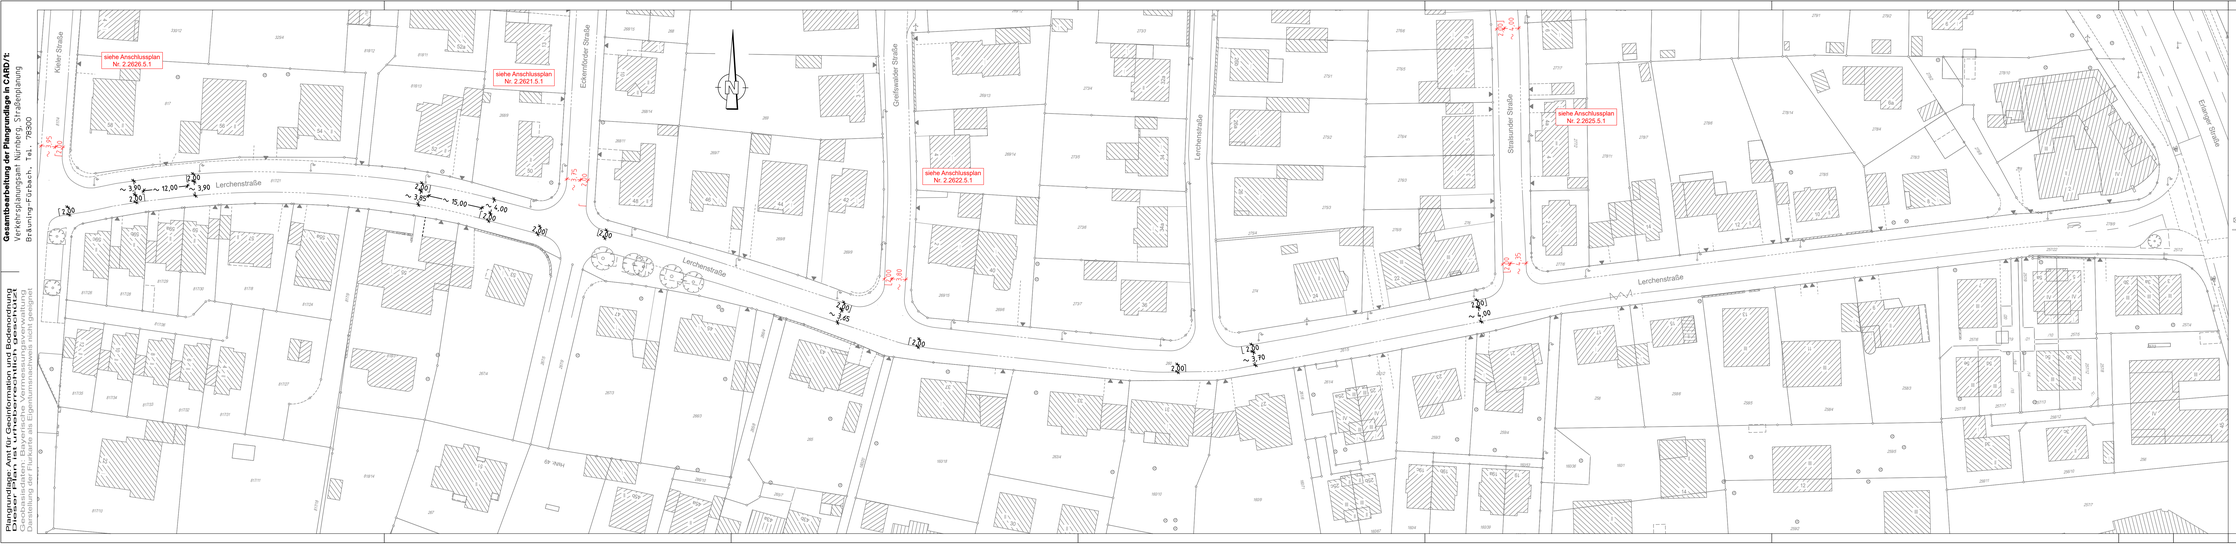


Bestandsaufnahme

| | | | |
|---|---|---|---|
| Katasterpunkt | Mast | Eingang | Zaun |
| Gully | Fahnenmast | Einfahrt | Mauer |
| Kanalschacht | Lampe | Kabelschacht | Stufenhauer |
| Entwässerungsrinne | Gassäule | Telefonzelle | best. Gebäude |
| Schieber | Schild, Wegweiser | Uhr | Baum |
| Unterflurhydrant | Litfaßsäule | Schaltkasten | Wiese |
| Oberflurhydrant | Brunnen | Fahrkartenautomat | Wald |
| Lichtschacht | Ampel | Briefkasten | Friedhof |
| Hilfsteile | | Aufpfahl | Glascontainer, Altkleider |

**VERKEHRSPLANUNGSAMT STRASSENPLANUNG**
NÜRNBERG

| | | |
|---|---|---|
| ABTEILUNGSLEITUNG | i.V. Krause | NÜRNBERG, AM 30.04.2025 |
| BEARBEITUNG | Charemska (74937) | gez. Jülich |
| | Bräuning-Fürbach | AMTSLEITER |

| ÄNDERUNGEN | | | Markierungsplan | |
|---|---|---|---|---|
| DATUM | BEARBEITUNG | OBJEKT | M = 1 : 500 | 2.2627.5.1 |
| | | | Lerchenstraße | |
| | | | Parksituation | |

Thon_Parkwinkel V500_7.PLT vom 10.06.25

card/1