
Gesamtbearbeitung der Plangrundlage in CARD/1:
Verkehrsplanungsamt Nürnberg, Straßenplanung
Bräuning-Fürbach, Tel. 78300

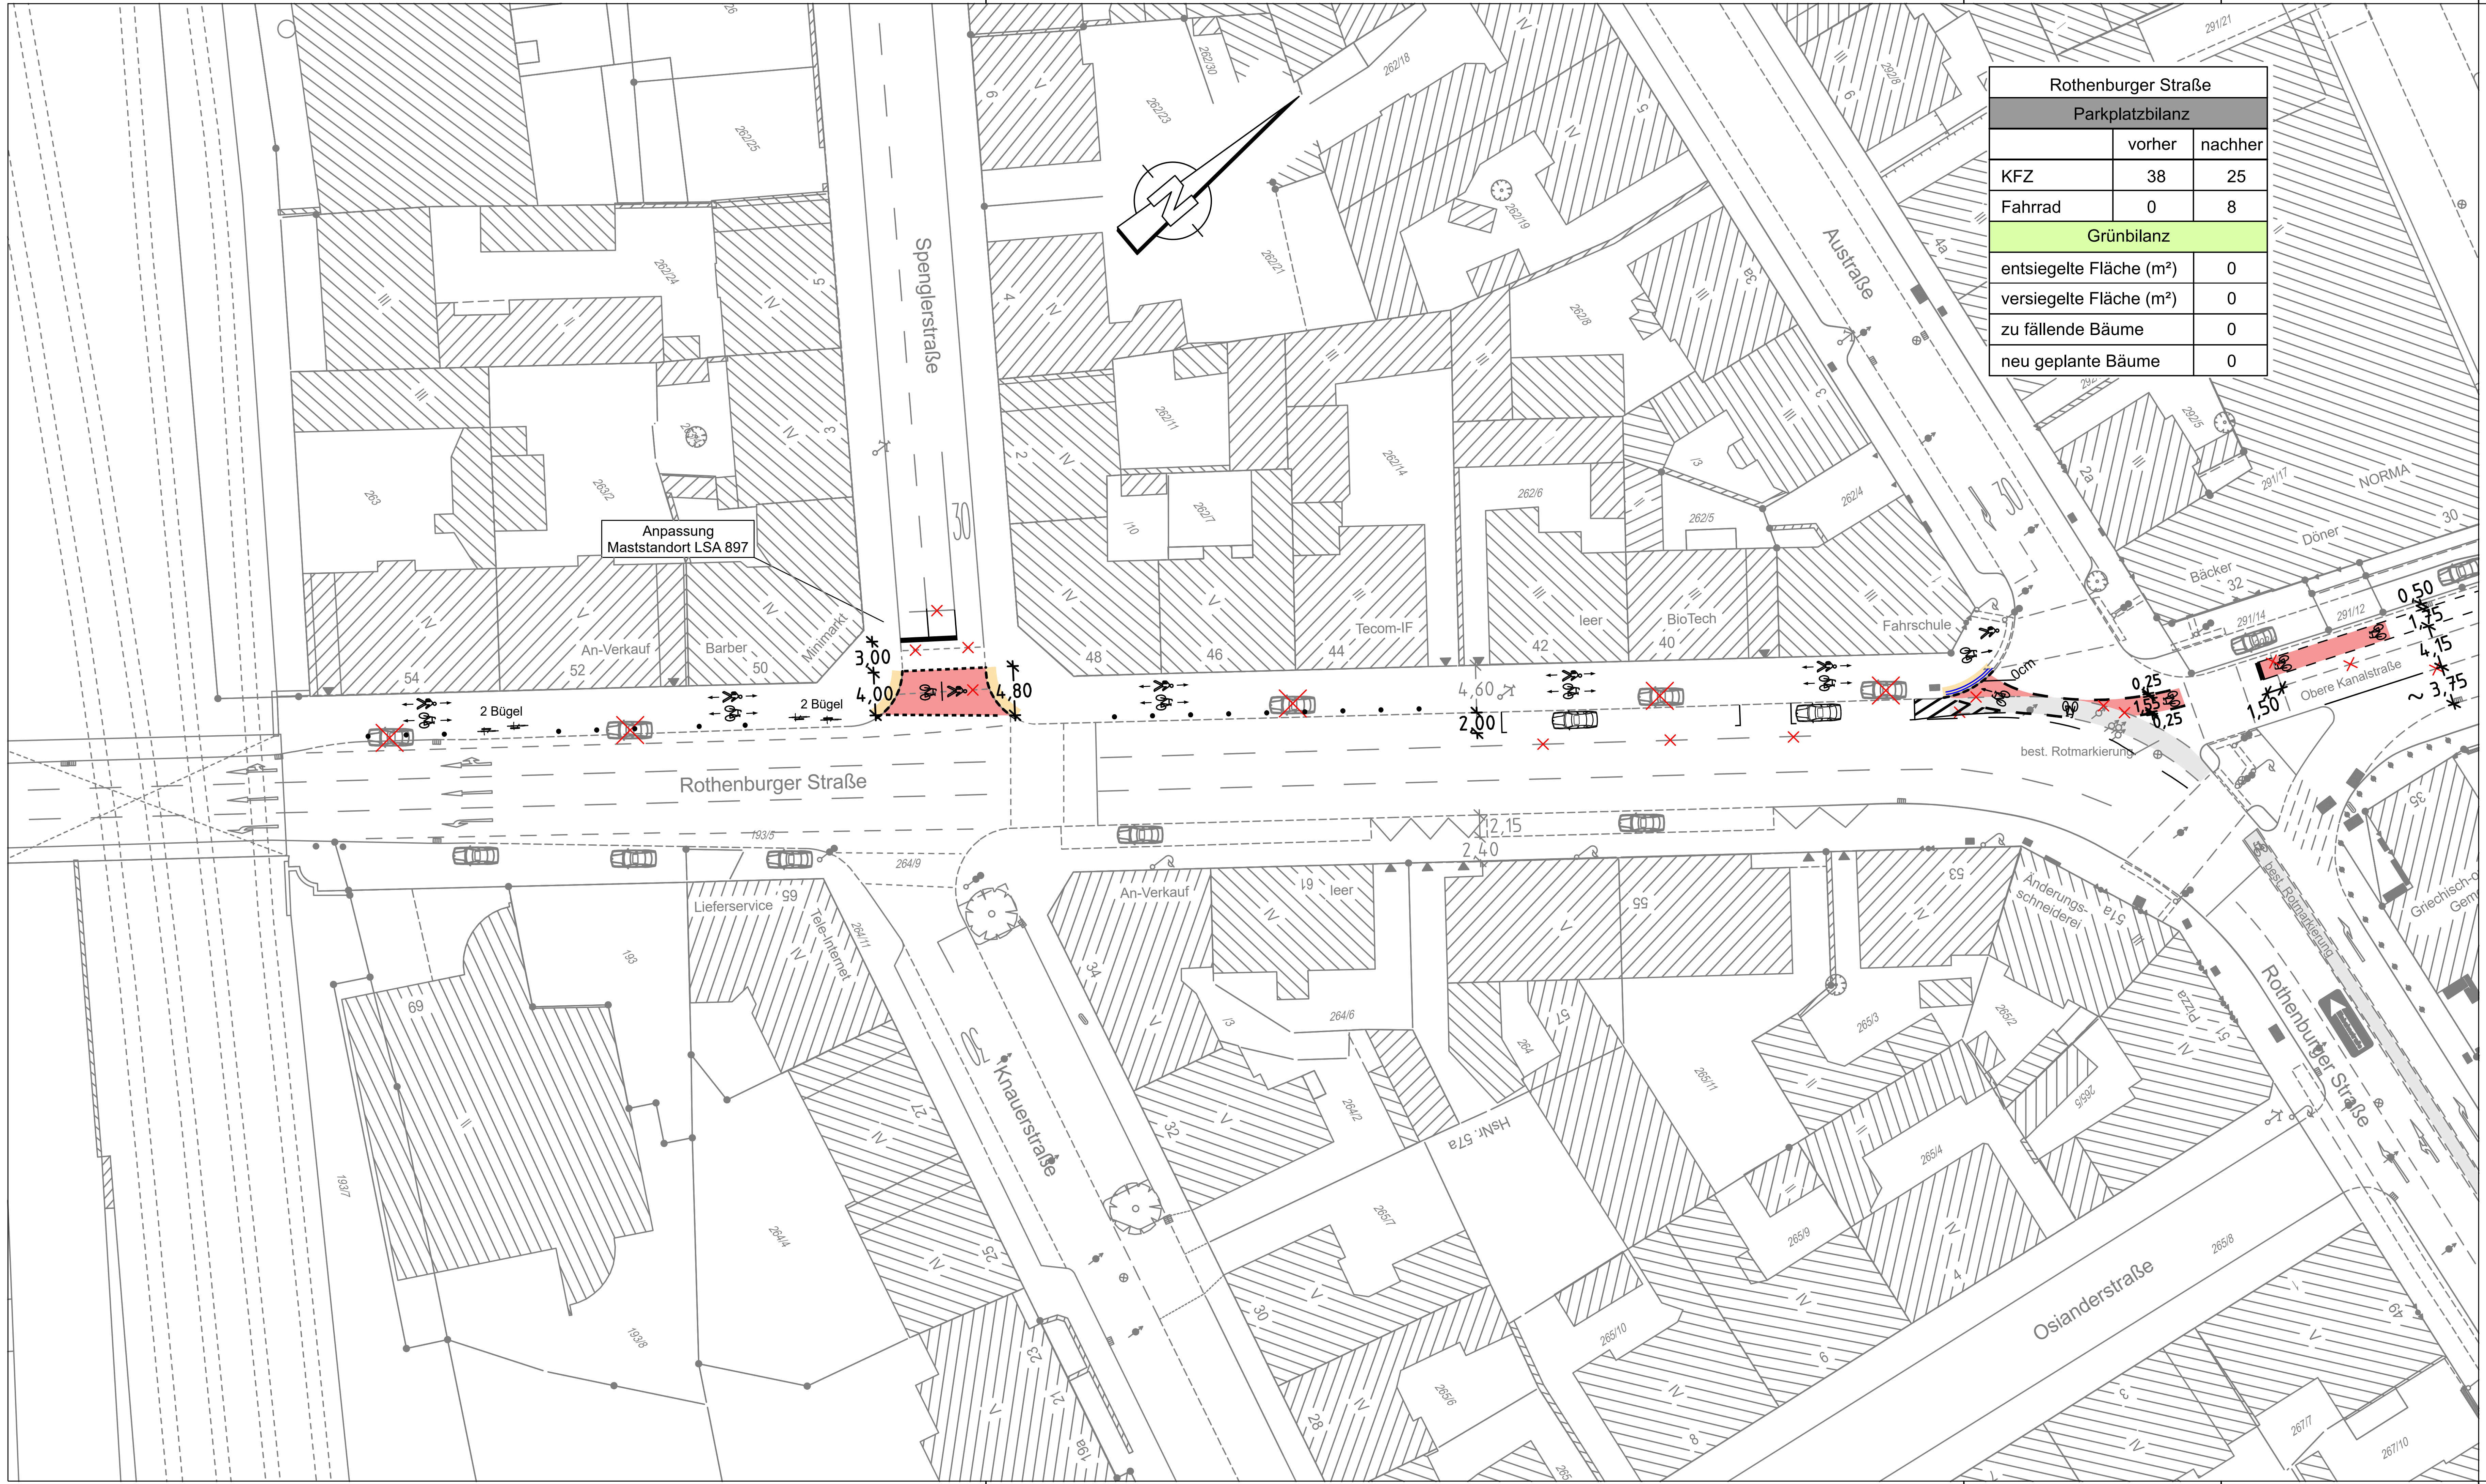

Rothenburger Straße		
Parkplatzbilanz		
	vorher	nachher
KFZ	38	25
Fahrrad	0	8
Grünbilanz		
entsiegelte Fläche (m²)		0
versiegelte Fläche (m²)		0
zu fällende Bäume		0
neu geplante Bäume		0

Zeichenerklärung:

Planung

Hochbord
Hochbord abgesenkt
gepl. Baum → Standort nach Spartenlage und Prüfung durch Suchschlitze
mobiler Baum
gepl. Busch
gepl. Einfahrt/Ausfahrt
neue Maststandorte
LSA mit Blindenausstattung
Blindenleitsystem gem. Regelbefestigung DIN 32984
Sperrfelder
LSA-Maststandort Neu
Aufmerksamkeitsfeld
Rampe

Fahrbahnfläche
Gehwegfläche
Überfahrt-Gehweg
Bordsteinradweg
Radstreifen/-furt rot eingefärbt
Parkstandsfläche
sonstige Pflasterfl.
Grünfläche
ÖPNV-Spur
überbauter Substratbereich
Straßenbahn
Pflasterfläche
VAG Wartehalle
Freizuhalten von Einbauten

Grunderwerbsfläche
Rückgabefläche
Auftragsböschung
Einschnittsböschung
Entwässerungsmulde
erf. Abbruch
Stützmauer
Sanierungsfläche SÖR
Motorradstellplatz
Fahrradbügel
überdachte Fahrradständer
Car-Sharing Stellplatz
E-Auto Stellplatz

Bestandsaufnahme

Katasterpunkt
Gully
Kanalschacht
Entwässerungsrinne
Schieber
Unterflurhydrant
Oberflurhydrant
Lichtschacht
Haltestelle

Mast
Fahnenmast
Lampe
Gassäule
Schild,Wegweiser
Litfaßsäule
Brunnen
Ampel

Eingang
Einfahrt
Kabelschacht
Telefonzelle
Uhr
Schaltkasten
Fahrkartenautomat
Briefkasten
Automat

Zaun
Mauer
Stützmauer
best. Gebäude
Baum
Wiese
Wald
Friedhof
Glascontainer, Altkleider

VERKEHRSPLANUNGSAMT STRASSENPLANUNG

NÜRNBERG

ABTEILUNGSLEITUNG	gez. Wunder	NÜRNBERG, AM 30.01.2024
BEARBEITUNG	Biallas (23771)	gez. Jülich
	Bräuning-Fürbach	AMTSLEITER

ÄNDERUNGEN		
DATUM	BEARBEITUNG	OBJEKT

Lageplan

M = 1 : 500 | 2.2524.2.1

Rothenburger Straße

zw. Frankenschnellweg und

Obere Kanalstraße

Rothenburger_Obere-Kanalstr_Rad V500_2.PLT vom 02.05.24

Plangrundlage: Amt für Geoinformation und Bodenordnung
Vermessung und Kartierung: Geo/1 Michele Grosse Tel.: 231-4411
Geobasisdaten: Bayerische Vermessungsverwaltung
Darstellung der Flurkarte als Eigentumsnachweis nicht geeignet

CARD/1