
Gesamtbearbeitung der Plangrundlage in CARD/1:
Verkehrsplanungsamt Nürnberg, Straßenplanung
Bräuning-Fürbach, Tel. 78300

Plangrundlage: Amt für Geoinformation und Bodenordnung
Dieser Plan ist urheberrechtlich geschützt
Geobasisdaten: Bayerische Vermessungsverwaltung
Darstellung der Flurkarte als Eigentumsnachweis nicht geeignet

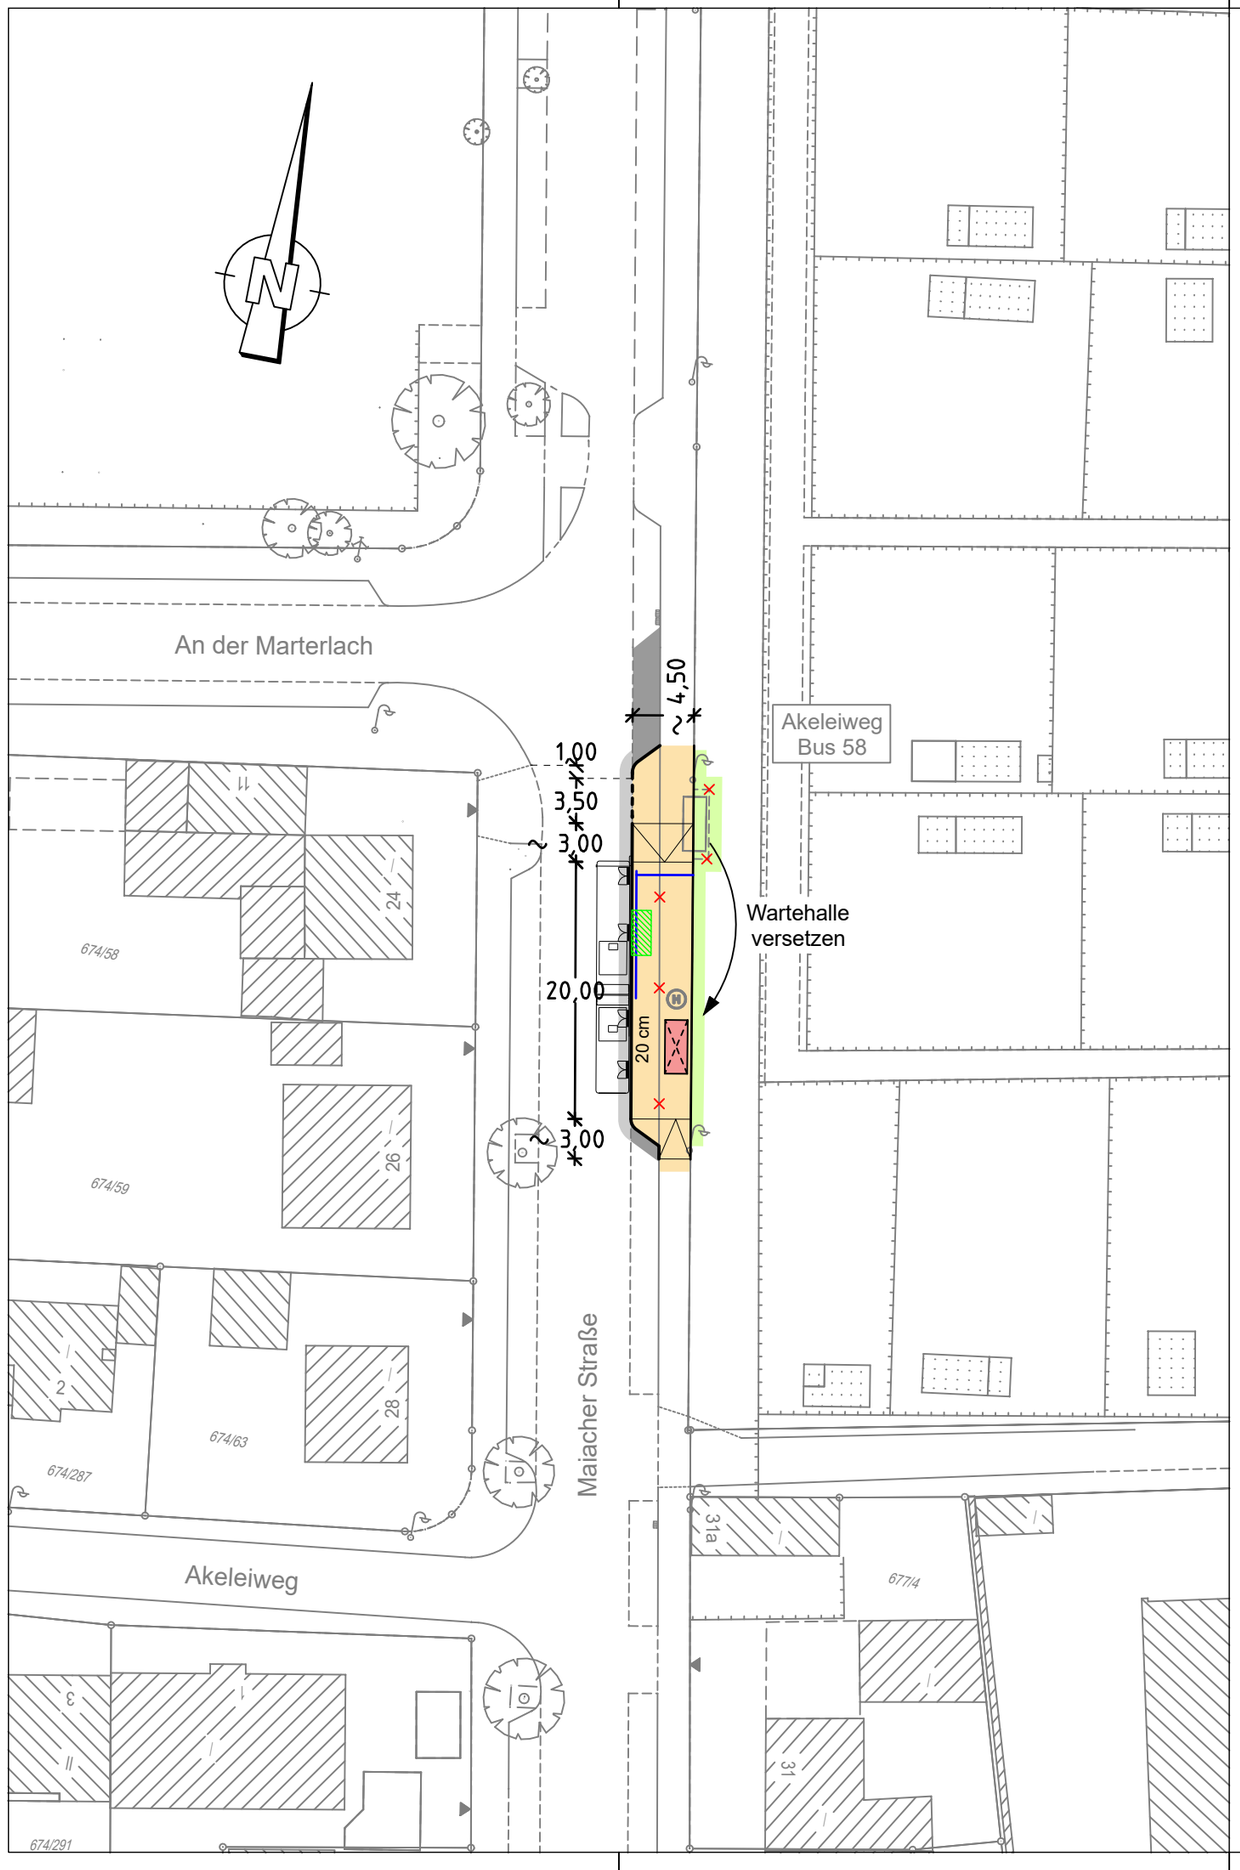

Zeichenerklärung:

Planung

- Hochbord
- Hochbord abgesenkt
- gepl. Baum → Standort nach Spartenlage und Prüfung durch Suchschlitze
- mobiler Baum
- gepl. Strauch
- gepl. Einfahrt/Ausfahrt
- neue Maststandorte
- LSA mit Blindenausstattung
- Blindenleitsystem gem. Regelbefestigung DIN 32984
- Sperrfelder
- LSA-Maststandort Neu
- Aufmerksamskeitsfeld
- Rampe
- Fahrbahnfläche
- Gehwegfläche
- Überfahrt-Gehweg
- Bordsteinradweg
- Radstreifen/-furt rot eingefärbt
- Parkstandsfläche
- sonstige Pflasterfl.
- Grünfläche
- ÖPNV-Spur
- überbauter Substratbereich
- Straßenbahn
- Pflasterfläche
- VAG Wartehalle
- Freizuhalten von Einbauten
- Grunderwerbsfläche
- Rückgabefläche
- Auftragsböschung
- Einschnittsböschung
- Entwässerungsmulde
- erf. Abbruch
- Stützmauer
- Sanierungsfläche SÖR
- Motorradstellplatz
- Fahrradbügel
- überdachte Fahrradständer
- Car-Sharing Stellplatz
- E-Auto/-Scooter Stellplatz

Bestandsaufnahme

- Katasterpunkt
- Gully
- Kanalschacht
- Entwässerungsrinne
- Schieber
- Unterflurhydrant
- Oberflurhydrant
- Lichtschacht
- Haltestelle
- Mast
- Fahnenmast
- Lampe
- Gassäule
- Schild,Wegweiser
- Litfaßsäule
- Brunnen
- Ampel
- Eingang
- Einfahrt
- Kabelschacht
- Telefonzelle
- Uhr
- Schaltkasten
- Fahrkartenautomat
- Briefkasten
- Automat
- Zaun
- Mauer
- Stützmauer
- best. Gebäude
- Baum
- Wiese
- Wald
- Friedhof
- Glascontainer, Altkleider

VERKEHRSPLANUNGSAMT STRASSENPLANUNG

NÜRNBERG

ABTEILUNGSLEITUNG	gez. Wunder	NÜRNBERG, AM 11.08.2025
BEARBEITUNG	Rust (4936)	gez. Jülich
	Bräuning-Fürbach	AMTSLEITER

ÄNDERUNGEN			Skizze	
DATUM	BEARBEITUNG	OBJEKT	M = 1 : 500	2.2639.1.1
			Maiacher Straße	
			Buskap Haltestelle Akeleiweg	

Maiacher Straße 002 V500_1.PLT vom 19.08.25