
**Gesamtbearbeitung der Plangrundlage in CARD/1:**
Verkehrsplanungsamt Nürnberg, Straßenplanung
Bräuning-Fürbach, Tel. 78300

Plangrundlage: Amt für Geoinformation und Bodenordnung
Dieser Plan ist urheberrechtlich geschützt
Geobasisdaten: Bayerische Vermessungsverwaltung
Für rechtsverbindliche Auskünfte, als Eigentumsnachweis und zur Maßentnahme ist der Ausdruck nicht geeignet.
Das Datum des Ausdrucks stellt nicht den Aktualitätsstand der dargestellten Informationen dar.

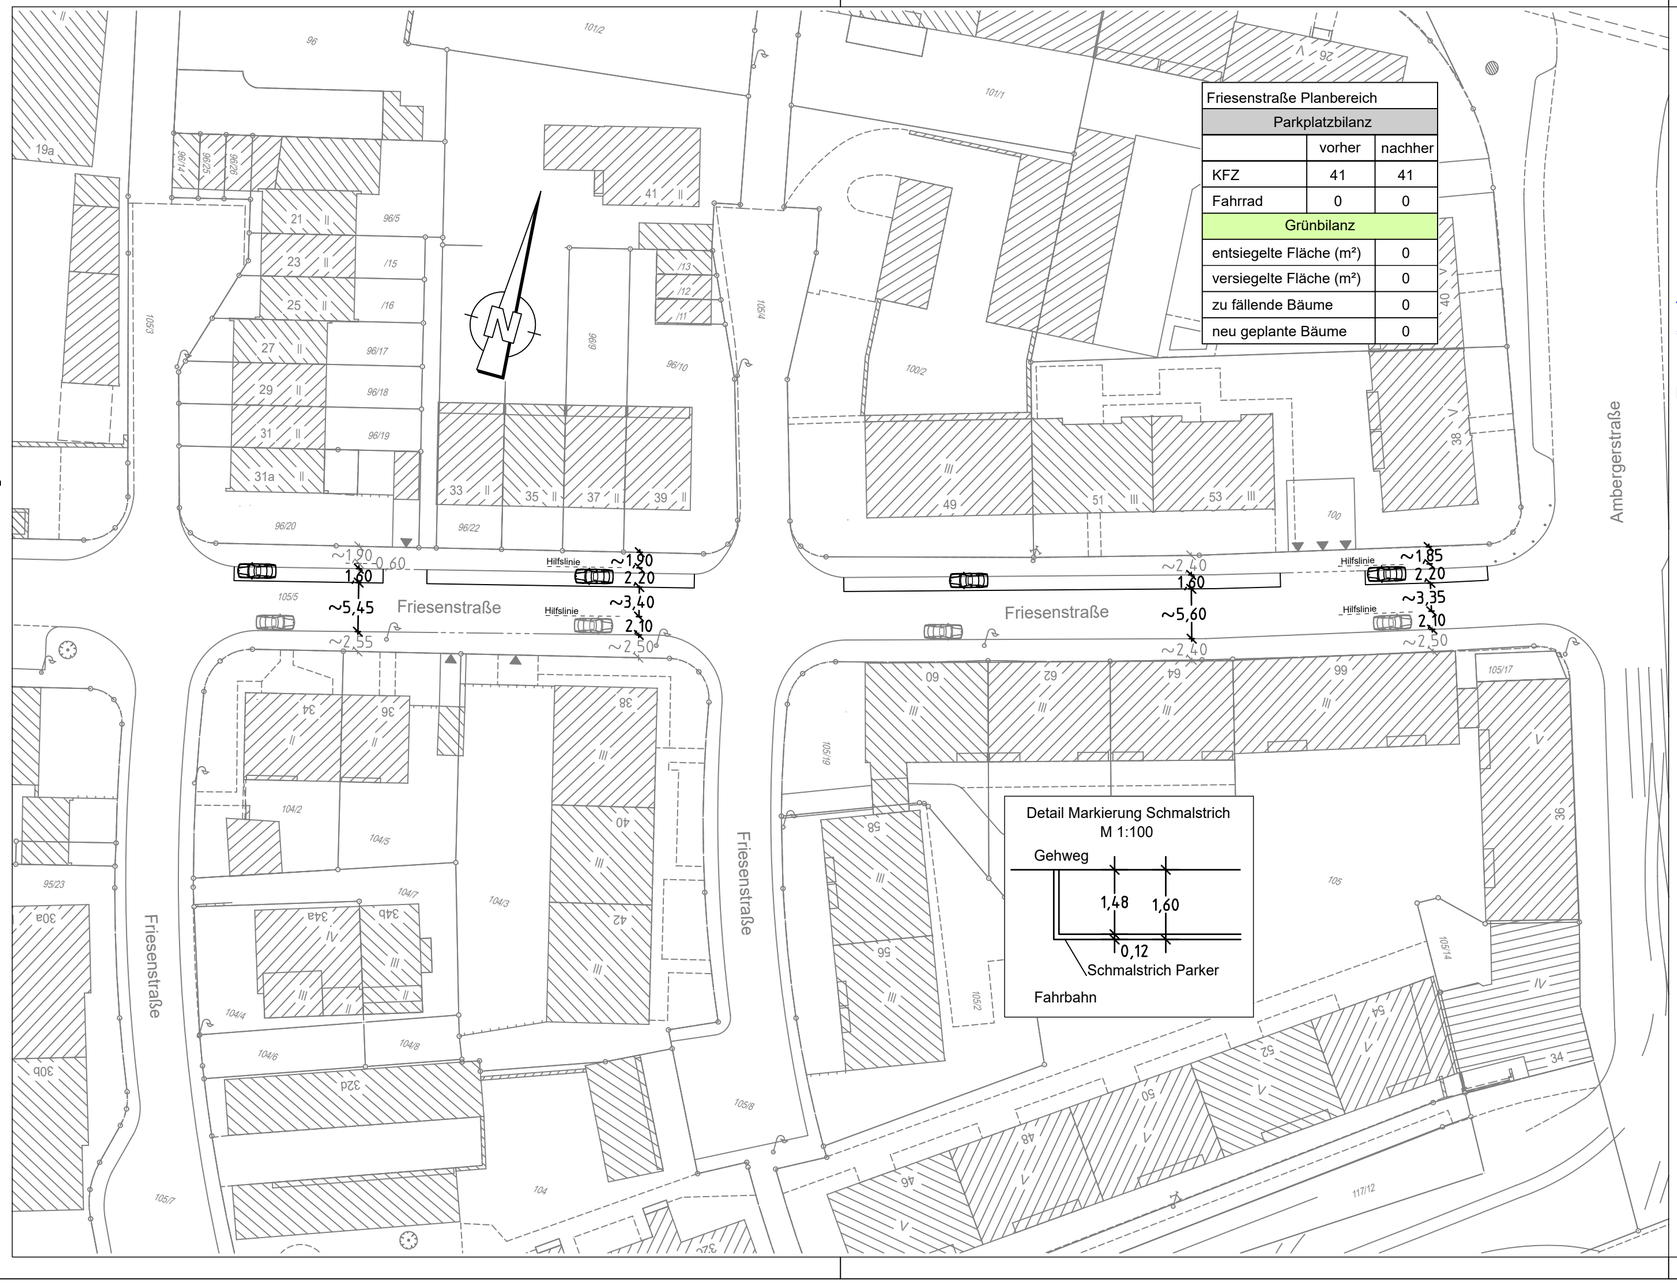


| Friesenstraße Planbereich | | |
|---|---|---|
| **Parkplatzbilanz** | | |
| | vorher | nachher |
| KFZ | 41 | 41 |
| Fahrrad | 0 | 0 |
| **Grünbilanz** | | |
| entsiegelte Fläche (m²) | | 0 |
| versiegelte Fläche (m²) | | 0 |
| zu fällende Bäume | | 0 |
| neu geplante Bäume | | 0 |

# Zeichenerklärung:

## Planung

- Hochbord
- Hochbord abgesenkt
- gepl. Baum → Standort nach Spartenlage und Prüfung durch Suchschlitze
- mobiler Baum
- gepl. Strauch
- gepl. Einfahrt/Ausfahrt
- neue Maststandorte
- LSA mit Blindenausstattung
- Blindenleitsystem gem. Regelbefestigung DIN 32984
- Sperrfelder
- LSA-Maststandort Neu
- Aufmerksamkeitsfeld
- Rampe
- Fahrbahnfläche
- Gehwegfläche
- Überfahrt-Gehweg
- Bordsteinradweg
- Radstreifen/-furt rot eingefärbt
- Parkstandsfläche
- sonstige Pflasterfl.
- Grünfläche
- ÖPNV-Spur
- überbauter Substratbereich
- Straßenbahn
- Pflasterfläche
- VAG Wartehalle
- Freizuhalten von Einbauten
- Grunderwerbsfläche
- Rückgabefläche
- Auftragsböschung
- Einschnittsböschung
- Entwässerungsmulde
- erf. Abbruch
- Stützmauer
- Sanierungsfläche SÖR
- Motorradstellplatz
- Fahrradbügel
- überdachte Fahrradständer
- Car-Sharing Stellplatz
- E-Auto/-Scooter Stellplatz

## Bestandsaufnahme

- Katasterpunkt
- Gully
- Kanalschacht
- Entwässerungsrinne
- Schieber
- Unterflurhydrant
- Oberflurhydrant
- Lichtschacht
- Haltestelle
- Mast
- Fahnenmast
- Lampe
- Gassäule
- Schild,Wegweiser
- Litfaßsäule
- Brunnen
- Ampel
- Eingang
- Einfahrt
- Kabelschacht
- Telefonzelle
- Uhr
- Schaltkasten
- Fahrkartenautomat
- Briefkasten
- Automat
- Zaun
- Mauer
- Stützmauer
- best. Gebäude
- Baum
- Wiese
- Wald
- Friedhof
- Glascontainer, Altkleider

**VERKEHRSPLANUNGSAMT STRASSENPLANUNG**
NÜRNBERG

| | | |
|---|---|---|
| ABTEILUNGSLEITUNG | | NÜRNBERG, AM 18.09.2025 |
| BEARBEITUNG | Yürü (34076) | |
| | Bräuning-Fürbach | AMTSLEITER |

| ÄNDERUNGEN | | | **Markierungsplan** | |
|---|---|---|---|---|
| DATUM | BEARBEITUNG | OBJEKT | M = 1 : 500 | 2.2644.5.1 |
| | | | Friesenstraße<br>Parkmarkierung | |

Friesenstraße V500_1.PLT vom 18.09.25

card/1