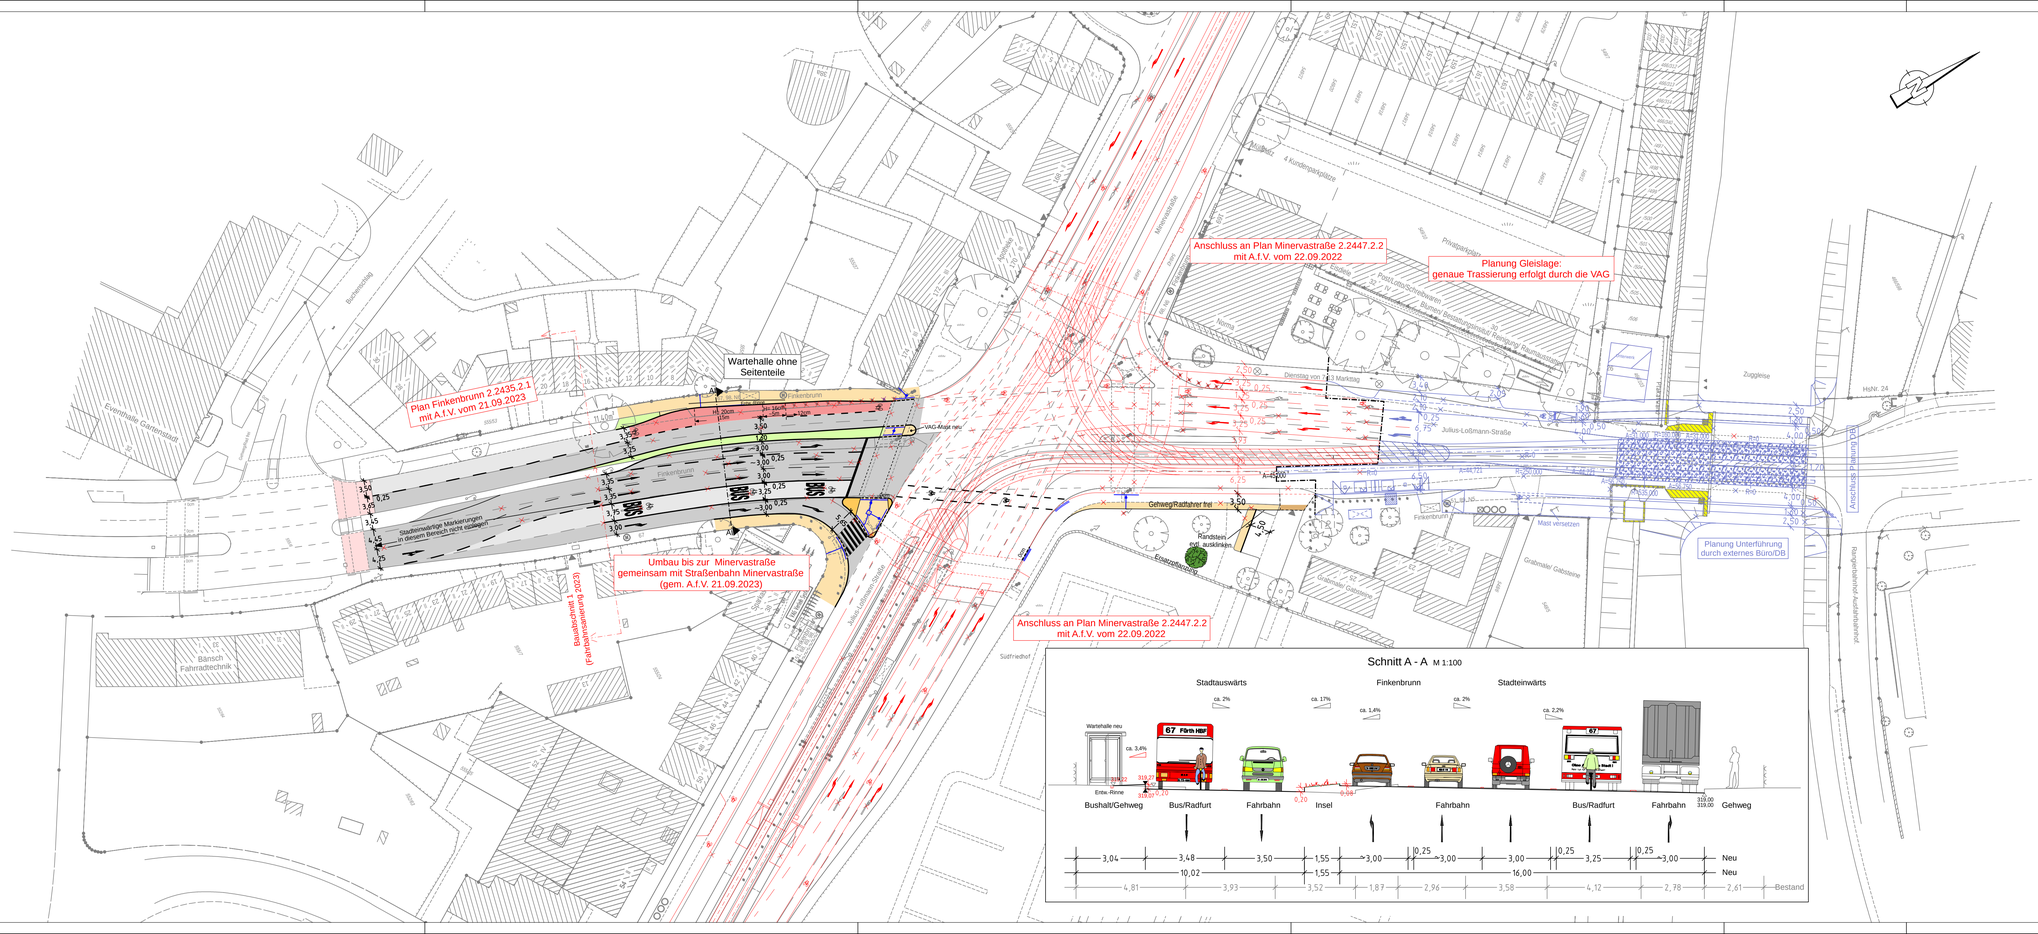


Zeichenerklärung:

Planung

- Hochbord
- Hochbord abgesenkt
- gepl. Baum (Standort nach Spartenlage und Prüfung durch Suchschlitze)
- mobiler Baum
- gepl. Busch
- gepl. Einfahrt/Ausfahrt
- neue Maststandorte
- LSA mit Blindenausstattung
- Blindenleitsystem gem. Regelbefestigung DIN 32984
- Sperrfelder
- LSA-Maststandort Neu
- Aufmerksamkeitsfeld
- Rampe
- Fahrbahnfläche
- Gehwegfläche
- Überfahrt-Gehweg
- Bordsteinradweg
- Radstreifen/-furt rot eingefärbt
- Parkstandsfläche
- sonstige Pflasterfl.
- Grünfläche
- ÖPNV-Spur
- überbauter Substratbereich
- Straßenbahn
- Pflasterfläche
- VAG Wartehalle
- Freizuhalten von Einbauten
- Grunderwerbsfläche
- Rückgabefläche
- Auftragsböschung
- Einschnittsböschung
- Entwässerungsmulde
- erf. Abbruch
- Stützmauer
- Sanierungsfläche SÖR
- Motorradstellplatz
- Fahrradbügel
- überdachte Fahrradständer
- Car-Sharing Stellplatz
- E-Auto/-Scooter Stellplatz

Bestandsaufnahme

- Katasterpunkt
- Gully
- Kanalschacht
- Entwässerungsrinne
- Schieber
- Unterflurhydrant
- Oberflurhydrant
- Lichtschacht
- Haltestelle
- Mast
- Fahnenmast
- Lampe
- Gassäule
- Schild,Wegweiser
- Litfaßsäule
- Brunnen
- Ampel
- Eingang
- Einfahrt
- Kabelschacht
- Telefonzelle
- Uhr
- Schaltkasten
- Fahrkartenautomat
- Briefkasten
- Automat
- Zaun
- Mauer
- Stützmauer
- best. Gebäude
- Baum
- Wiese
- Wald
- Friedhof
- Glascontainer, Altkleider

VERKEHRSPLANUNGSAMT STRASSENPLANUNG		NÜRNBERG
ABTEILUNGSLEITUNG	gez. i.V. Krause	NÜRNBERG, AM 09.04.2025
BEARBEITUNG	Dufek (4933)	gez. Jülich
	Wenzel	AMTSLEITER

ÄNDERUNGEN — Lageplan

DATUM	BEARBEITUNG	OBJEKT	M = 1 : 500	2.2435.2.2
30.05.25	Wenzel	Breite Mittelinsel		
13.11.25	Wenzel	Sanierungsfläche SÖR		

Finkenbrunn
Anschluss an Kreuzung
Julius-Loßmann-Straße

Minervastraße_006 Tramverl_2024_SK V500_2.PLT vom 13.11.25

Gesamtbearbeitung der Plangrundlage in CARD/it:
Verkehrsplanungsamt Nürnberg, Straßenplanung
Wenzel, Tel: 78303

Plangrundlage: Amt für Geoinformation und Bodenordnung
Vermessung und Katteung GeoI-Komv Herr Roth Tel: 231-4417
Die Verwendung der Plangrundlage ist nur für Planungszwecke zulässig.
Darstellung der Flurkarte als Eigentumsnachweis nicht geeignet.

cardi