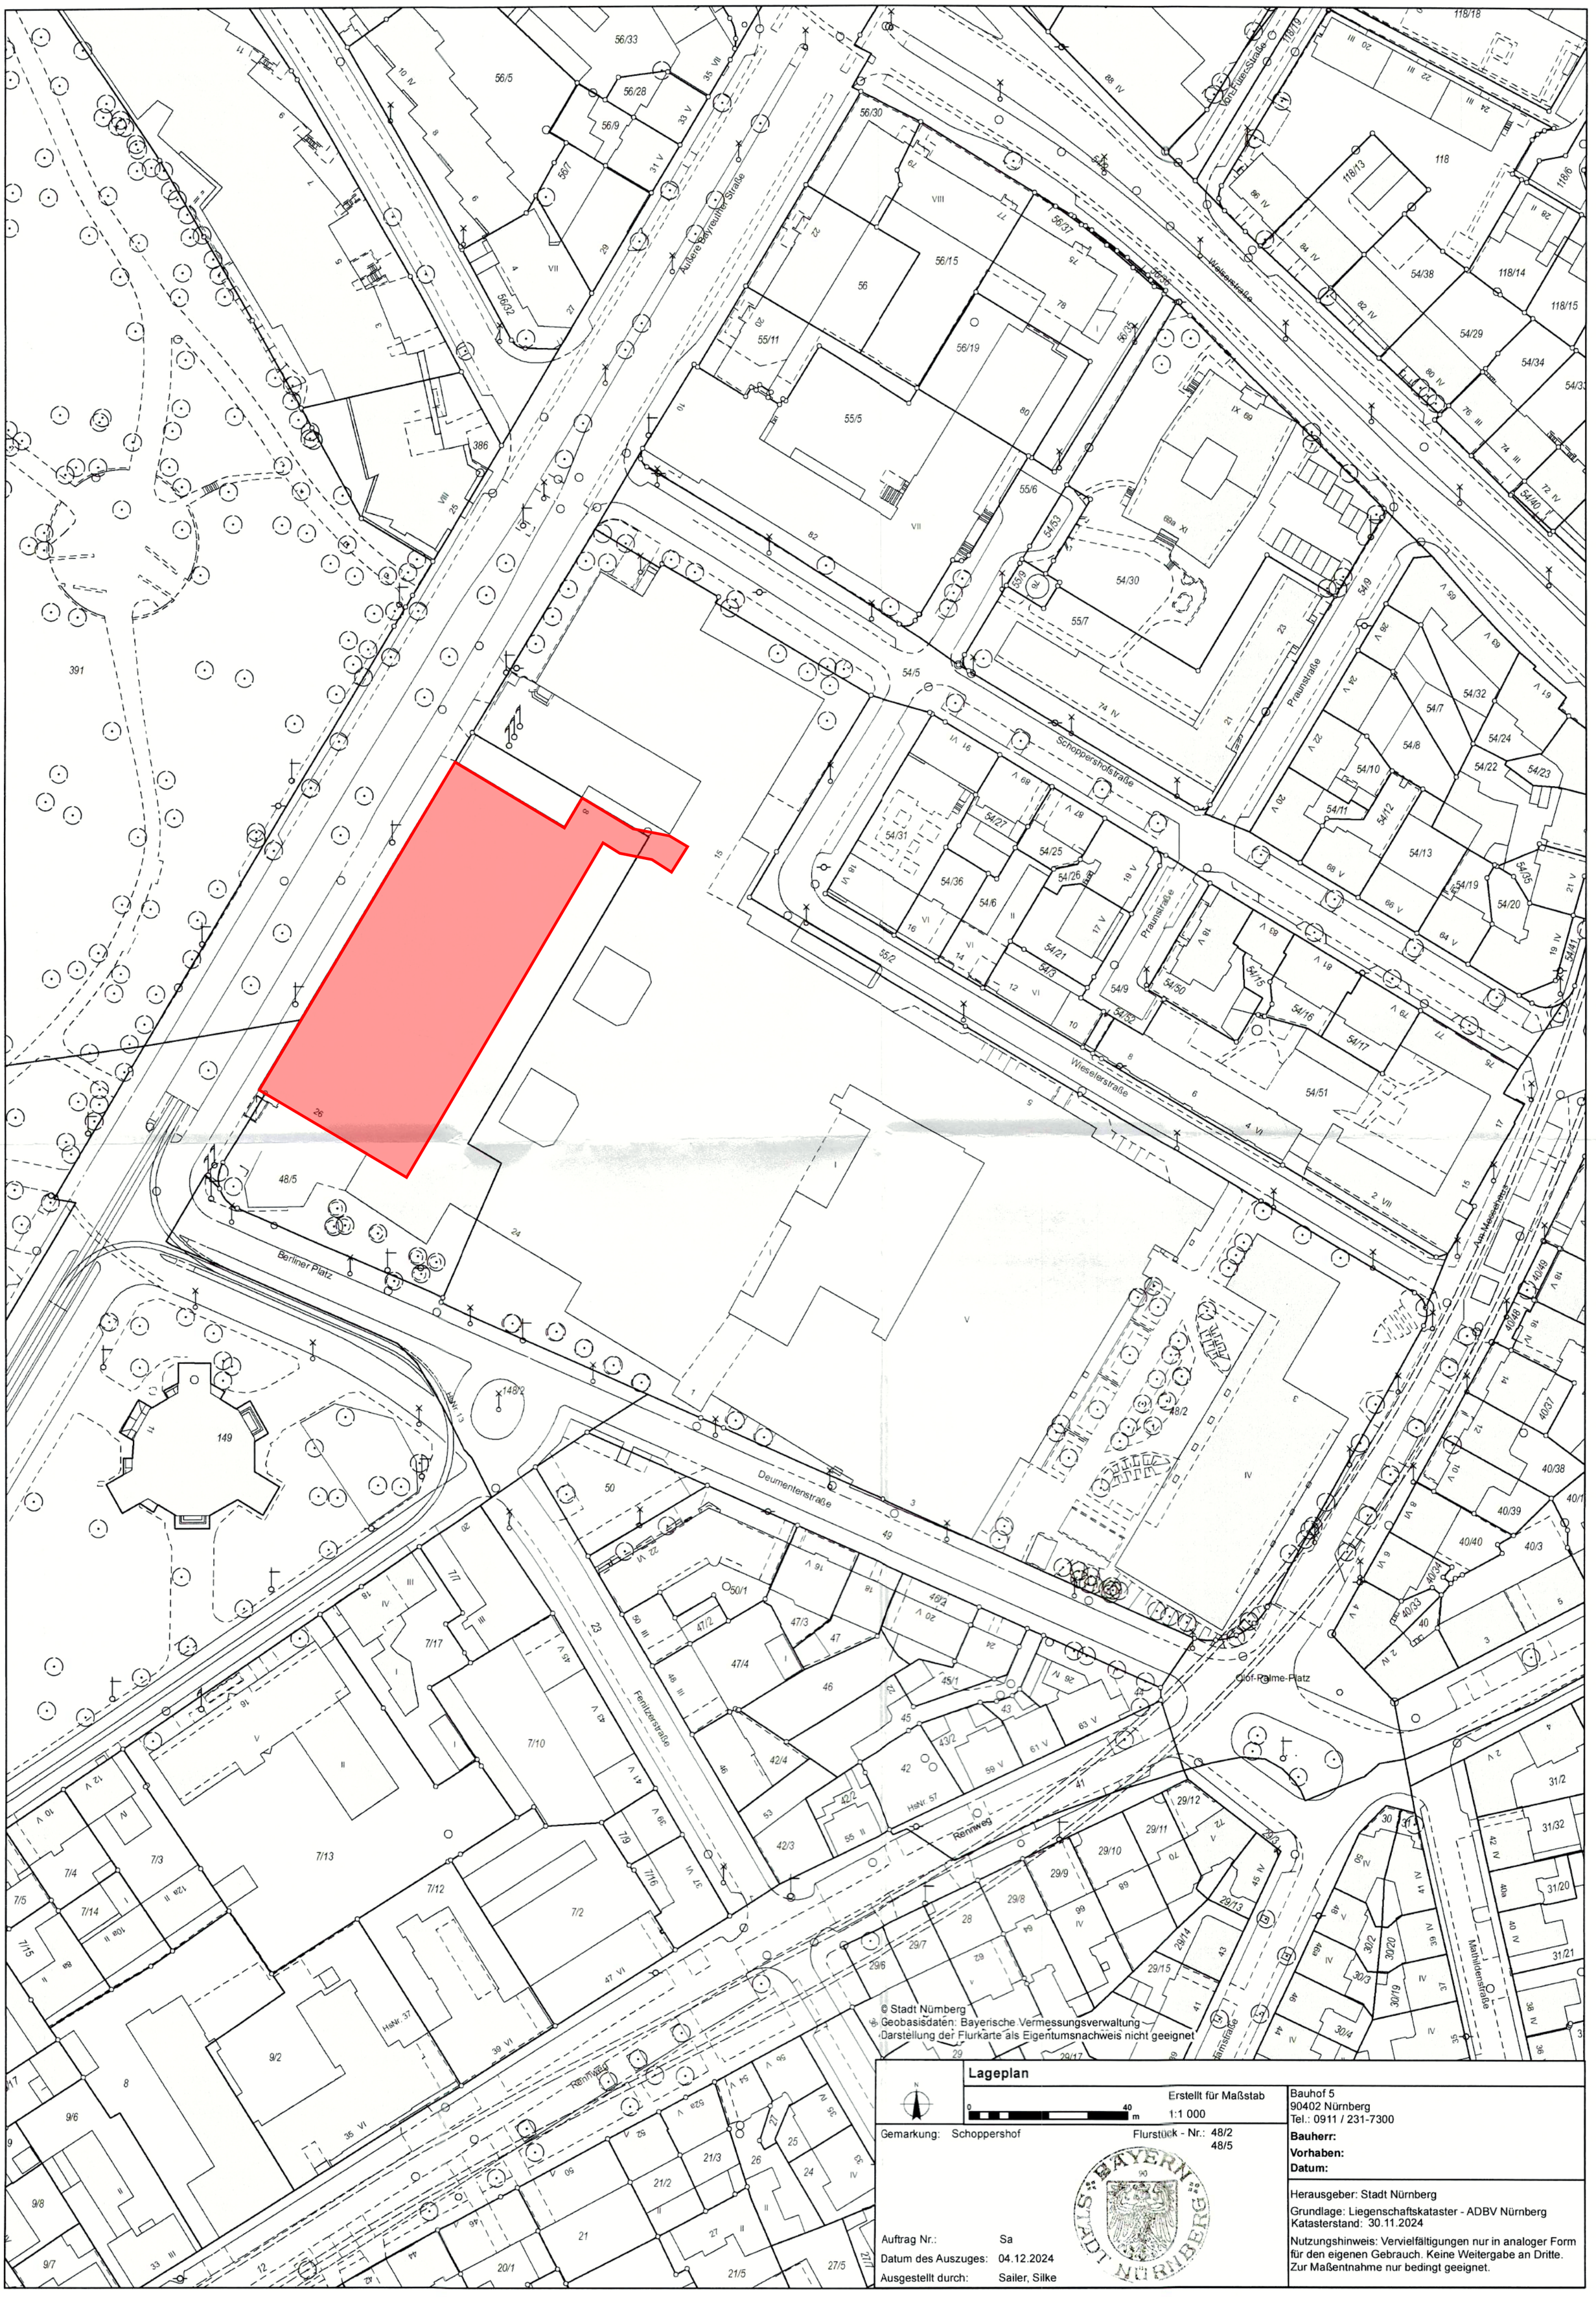


© Stadt Nürnberg
Geobasisdaten: Bayerische Vermessungsverwaltung
Darstellung der Flurkarte als Eigentumsnachweis nicht geeignet

Lageplan

Erstellt für Maßstab 1:1 000

0 40 m

Gemarkung: Schoppershof

Flurstück - Nr.: 48/2
48/5

Auftrag Nr.: Sa

Datum des Auszuges: 04.12.2024

Ausgestellt durch: Sailer, Silke

BAYERN STADT NÜRNBERG

Bauhof 5
90402 Nürnberg
Tel.: 0911 / 231-7300

Bauherr:

Vorhaben:

Datum:

Herausgeber: Stadt Nürnberg

Grundlage: Liegenschaftskataster - ADBV Nürnberg
Katasterstand: 30.11.2024

Nutzungshinweis: Vervielfältigungen nur in analoger Form für den eigenen Gebrauch. Keine Weitergabe an Dritte. Zur Maßentnahme nur bedingt geeignet.