
BV DB-Netz AG
EÜ km 4,491
(Thumenberger Weg)

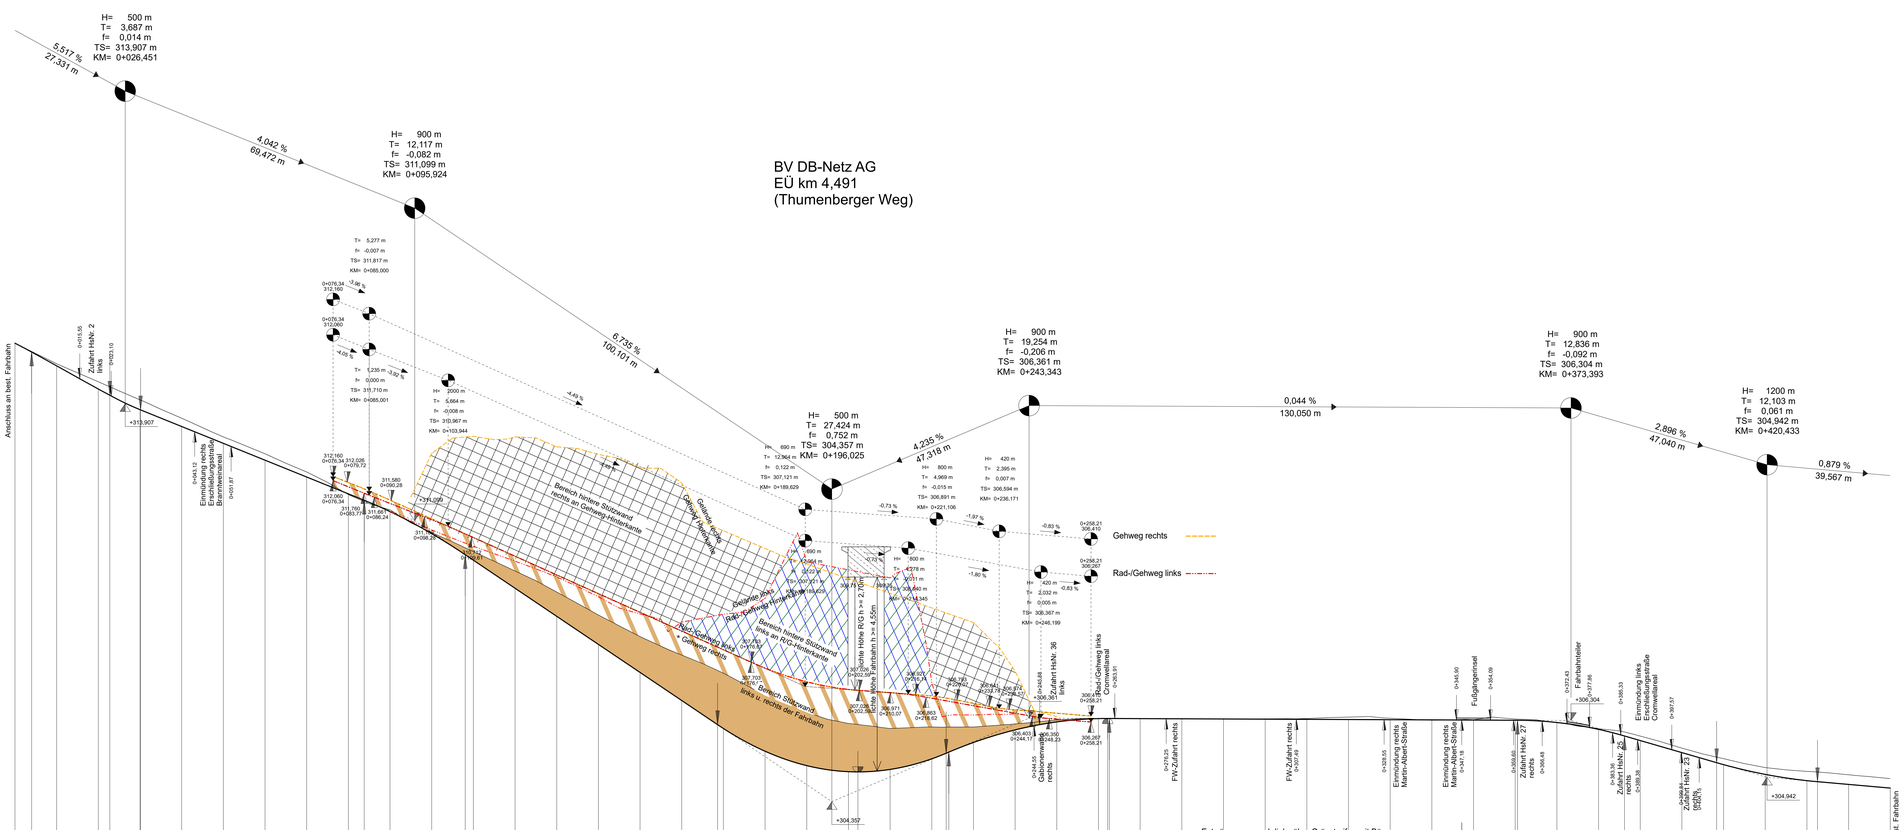

M = 1:500/50
NN 302,00

| | | |