


Ansicht Südost
M 1:100

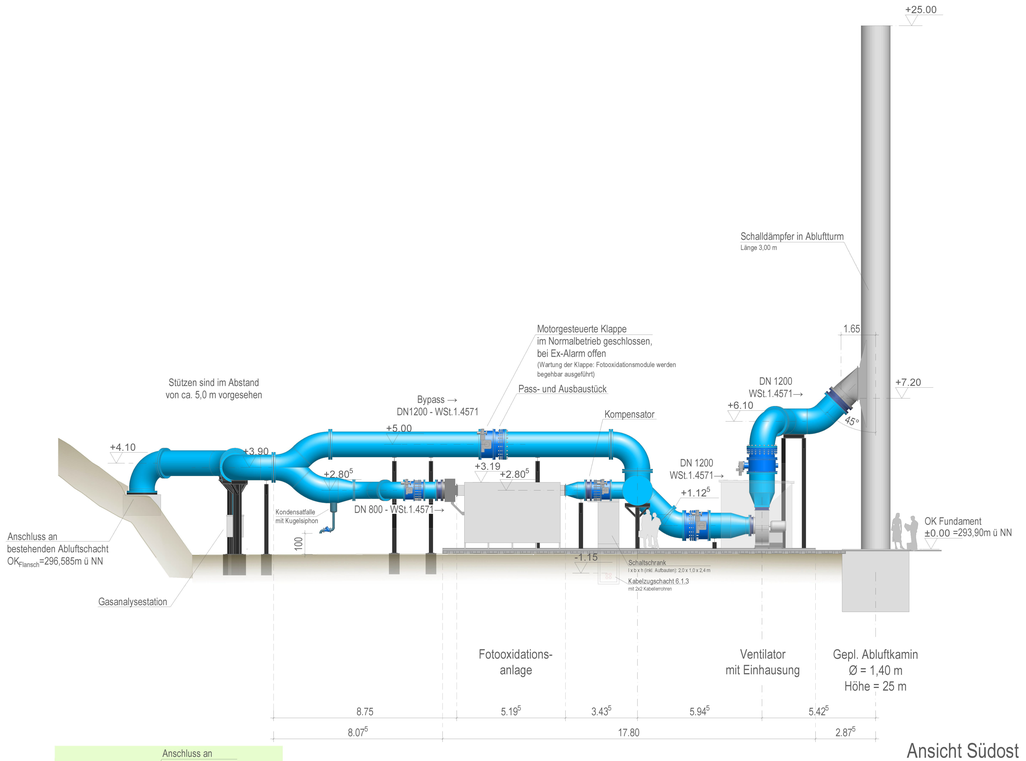


Ansicht
Installation für Gasanalysestation

Übersicht Absperrklappen

1	DN800	BA001
2	DN800	BA005
3	DN1200	BA009
4	DN800	BA002
5	DN800	BA006
6	DN1200	BA003
7	DN1200	BA007
8	DN1200	BA004
9	DN1200	BA008

Ausführung entsprechend statischer Berechnung
kein Lasteintrag durch die Rohrleitungen auf die Anlagentechnik zulässig
(Abluftturm, Ventilatoren, Fotooxidationsmodule)

3D-Ansicht
M 1:100

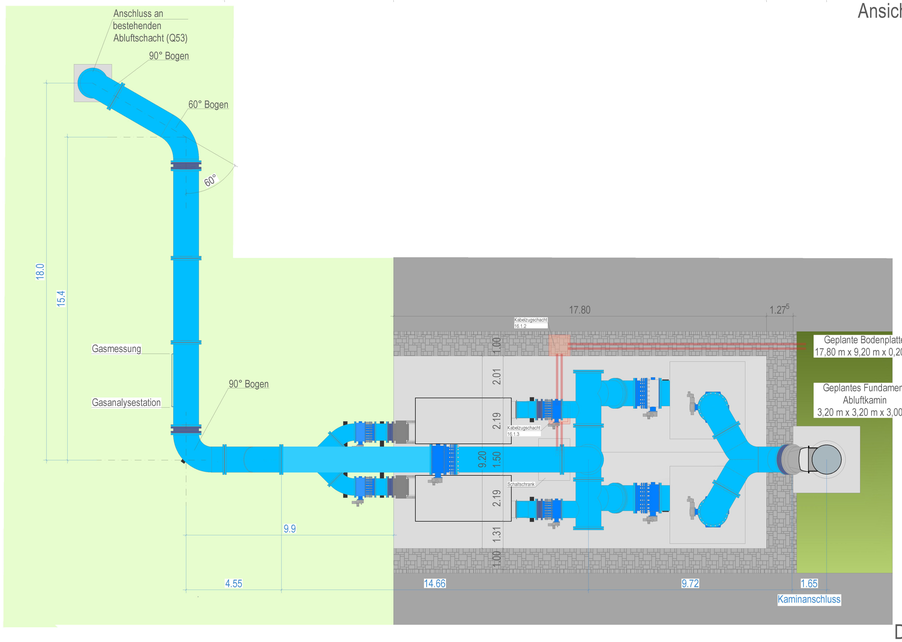


Draufsicht
M 1:100





Fotos Anschlussschacht (Q53) Abluft
Unterlagen SUN / Fotodokumentation WipflerPLAN

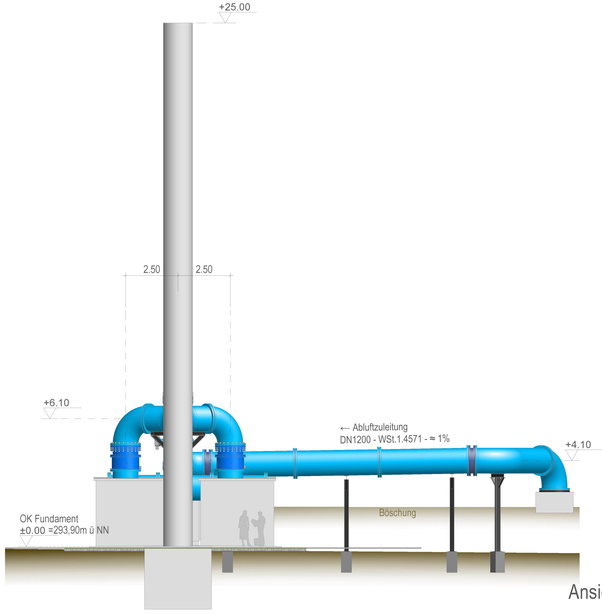

Ansicht Nordost
M 1:100

Anlage: 4

LEGENDE:

herzustellen durch Rohrleitungsbauer
herzustellen durch Anlagenbauer
4 Nummerierung Absperrklappen
5 Nummerierung Stützen

Ausführung der Rohrleitungen und Rohrstützen entsprechend der statischen Berechnungen des Rohrleitungsbauers

Bezugshöhe:	293,90 m ü. NN	±0,00
Anschlussschacht Q53:	296,585 m ü. NN	+2,685
Ausblashöhe Abluftturm:	318,90 m ü. NN	+25,00

Index:	Art der Änderung:	Datum:	gezeichnet:

Projekt:
Klärwerk 2
Neubau Abluftbehandlungsanlage

Stadtentwässerung und Umweltanalytik
Stadt Nürnberg

AUSFÜHRUNGSPLANUNG

Planinhalt:
Abluftbehandlungsanlage

Projekt Nr.: 1170.016
Datum: 26.11.2025

Plan-Nr./Index: AP AB01
Maßstab: 1:100
Aufgestellt: R. Hojenski
Lagesystem: Gauss-Krüger
gezeichnet: J. Heim
Höhensystem: m.ü.NN (DHHN 12)
geprüft: A. Vogl

Plangrundlagen:
Gebäudedaten: Bayerische Vermessungsverwaltung
Digitale Flurkarte: Stand 08/2023
Bestandsplan: SUN mit Stand 12/2023
Nachvermessung: SUN mit Stand 04/2025
Abbruchplan: SUN mit Stand 02/2024

Entwurfsverfasser:
WipflerPLAN
Architekten
Bauingenieure
Vermessungsingenieure
Erschließungsträger

WipflerPLAN
Planungsgesellschaft mbH
Hohenwarter Straße 124
85276 Pfaffenhofen / Ilm
Tel.: 08441 5046-0
Fax: 08441 490204
www.wipflerplan.de
info@wipflerplan.de

Vorhabensträger:
Stadtentwässerung und Umweltanalytik Nürnberg

Stadt Nürnberg
Stadtentwässerung
und Umweltanalytik
Nürnberg

Adolf-Braun-Straße 33
90429 Nürnberg

Telefon: 0911 231-4521
Telefax: 0911 231-4538
nuernberg.de
sun@stadt.nuernberg.de

WipflerPLAN Planungsgesellschaft mbH