Gesamtbearbeitung der Plangrundlage in CARD/1:
Verkehrsplanungsamt Nürnberg, Straßenplanung
Bräuning-Fürbach, Tel.: 79300

Plangrundlage: Amt für Geoinformation und Bodenordnung
Vermessungsbüro Nürnberg, Flurstücksverzeichnis, Bau-Vorlage Nr.: 20.0402
Geobasisdaten: Bayerische Vermessungsverwaltung
Für Richtigkeit und Vollständigkeit der angefertigten Planunterlagen wird keine Haftung übernommen.

Schnitt A-A
Spittlertorgraben Blickrichtung Hallertor

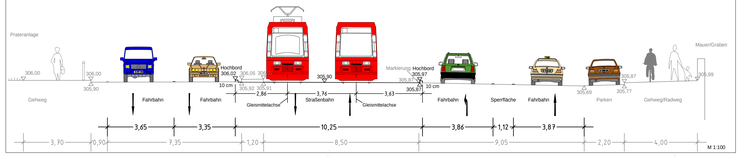

Schnitt B-B
Spittlertorgraben Blickrichtung Hallertor

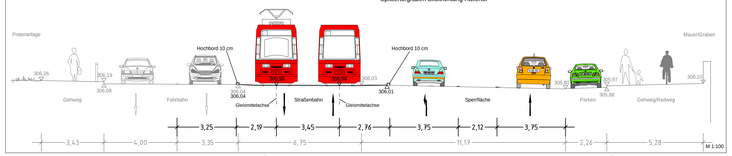

Schnitt C-C
Spittlertorgraben Blickrichtung Hallertor

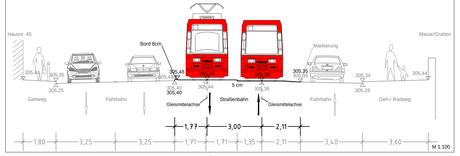

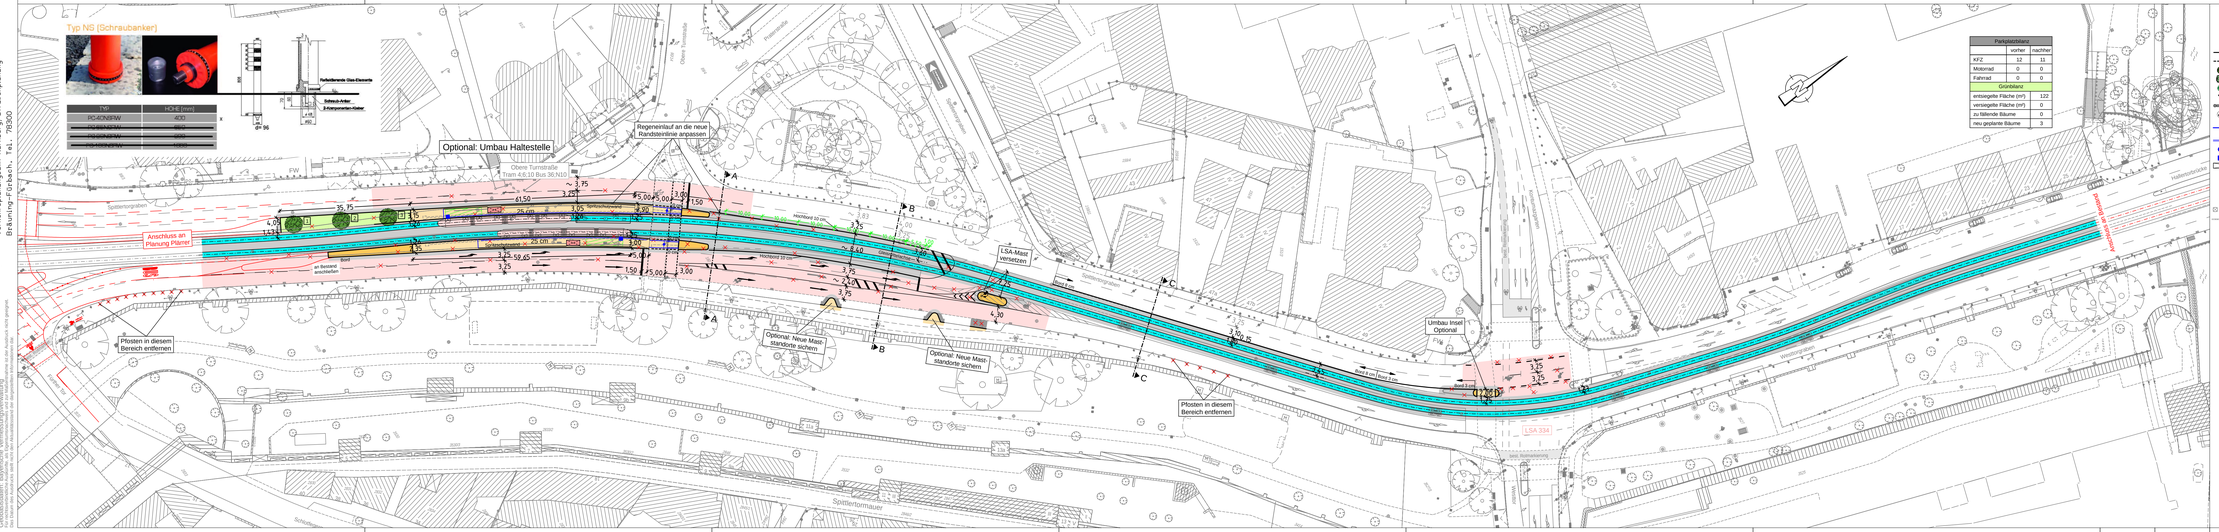
Typ N5 (Schraubanker)
Reflektierende Glas-Elemente
Schraub-Anker
Optional: Umbau Haltestelle
Obere Turnstraße
Tram 4,6:10 Bus 36:N10
Regeneinlauf an die neue Randsteinlinie anpassen
Anschluss an Planung Pfärrer
Pfosten in diesem Bereich entfernen
LSA-Mast versetzen
Umbau Insel Optional
Spittlertorgraben
Spittlertormauer
Prateranlage
Hallertorstraße
LSA 334
Bord auf Bord
Hochbord 10 cm
Sehbehindertenleitstreifen
Schutzstreifen 25 cm
