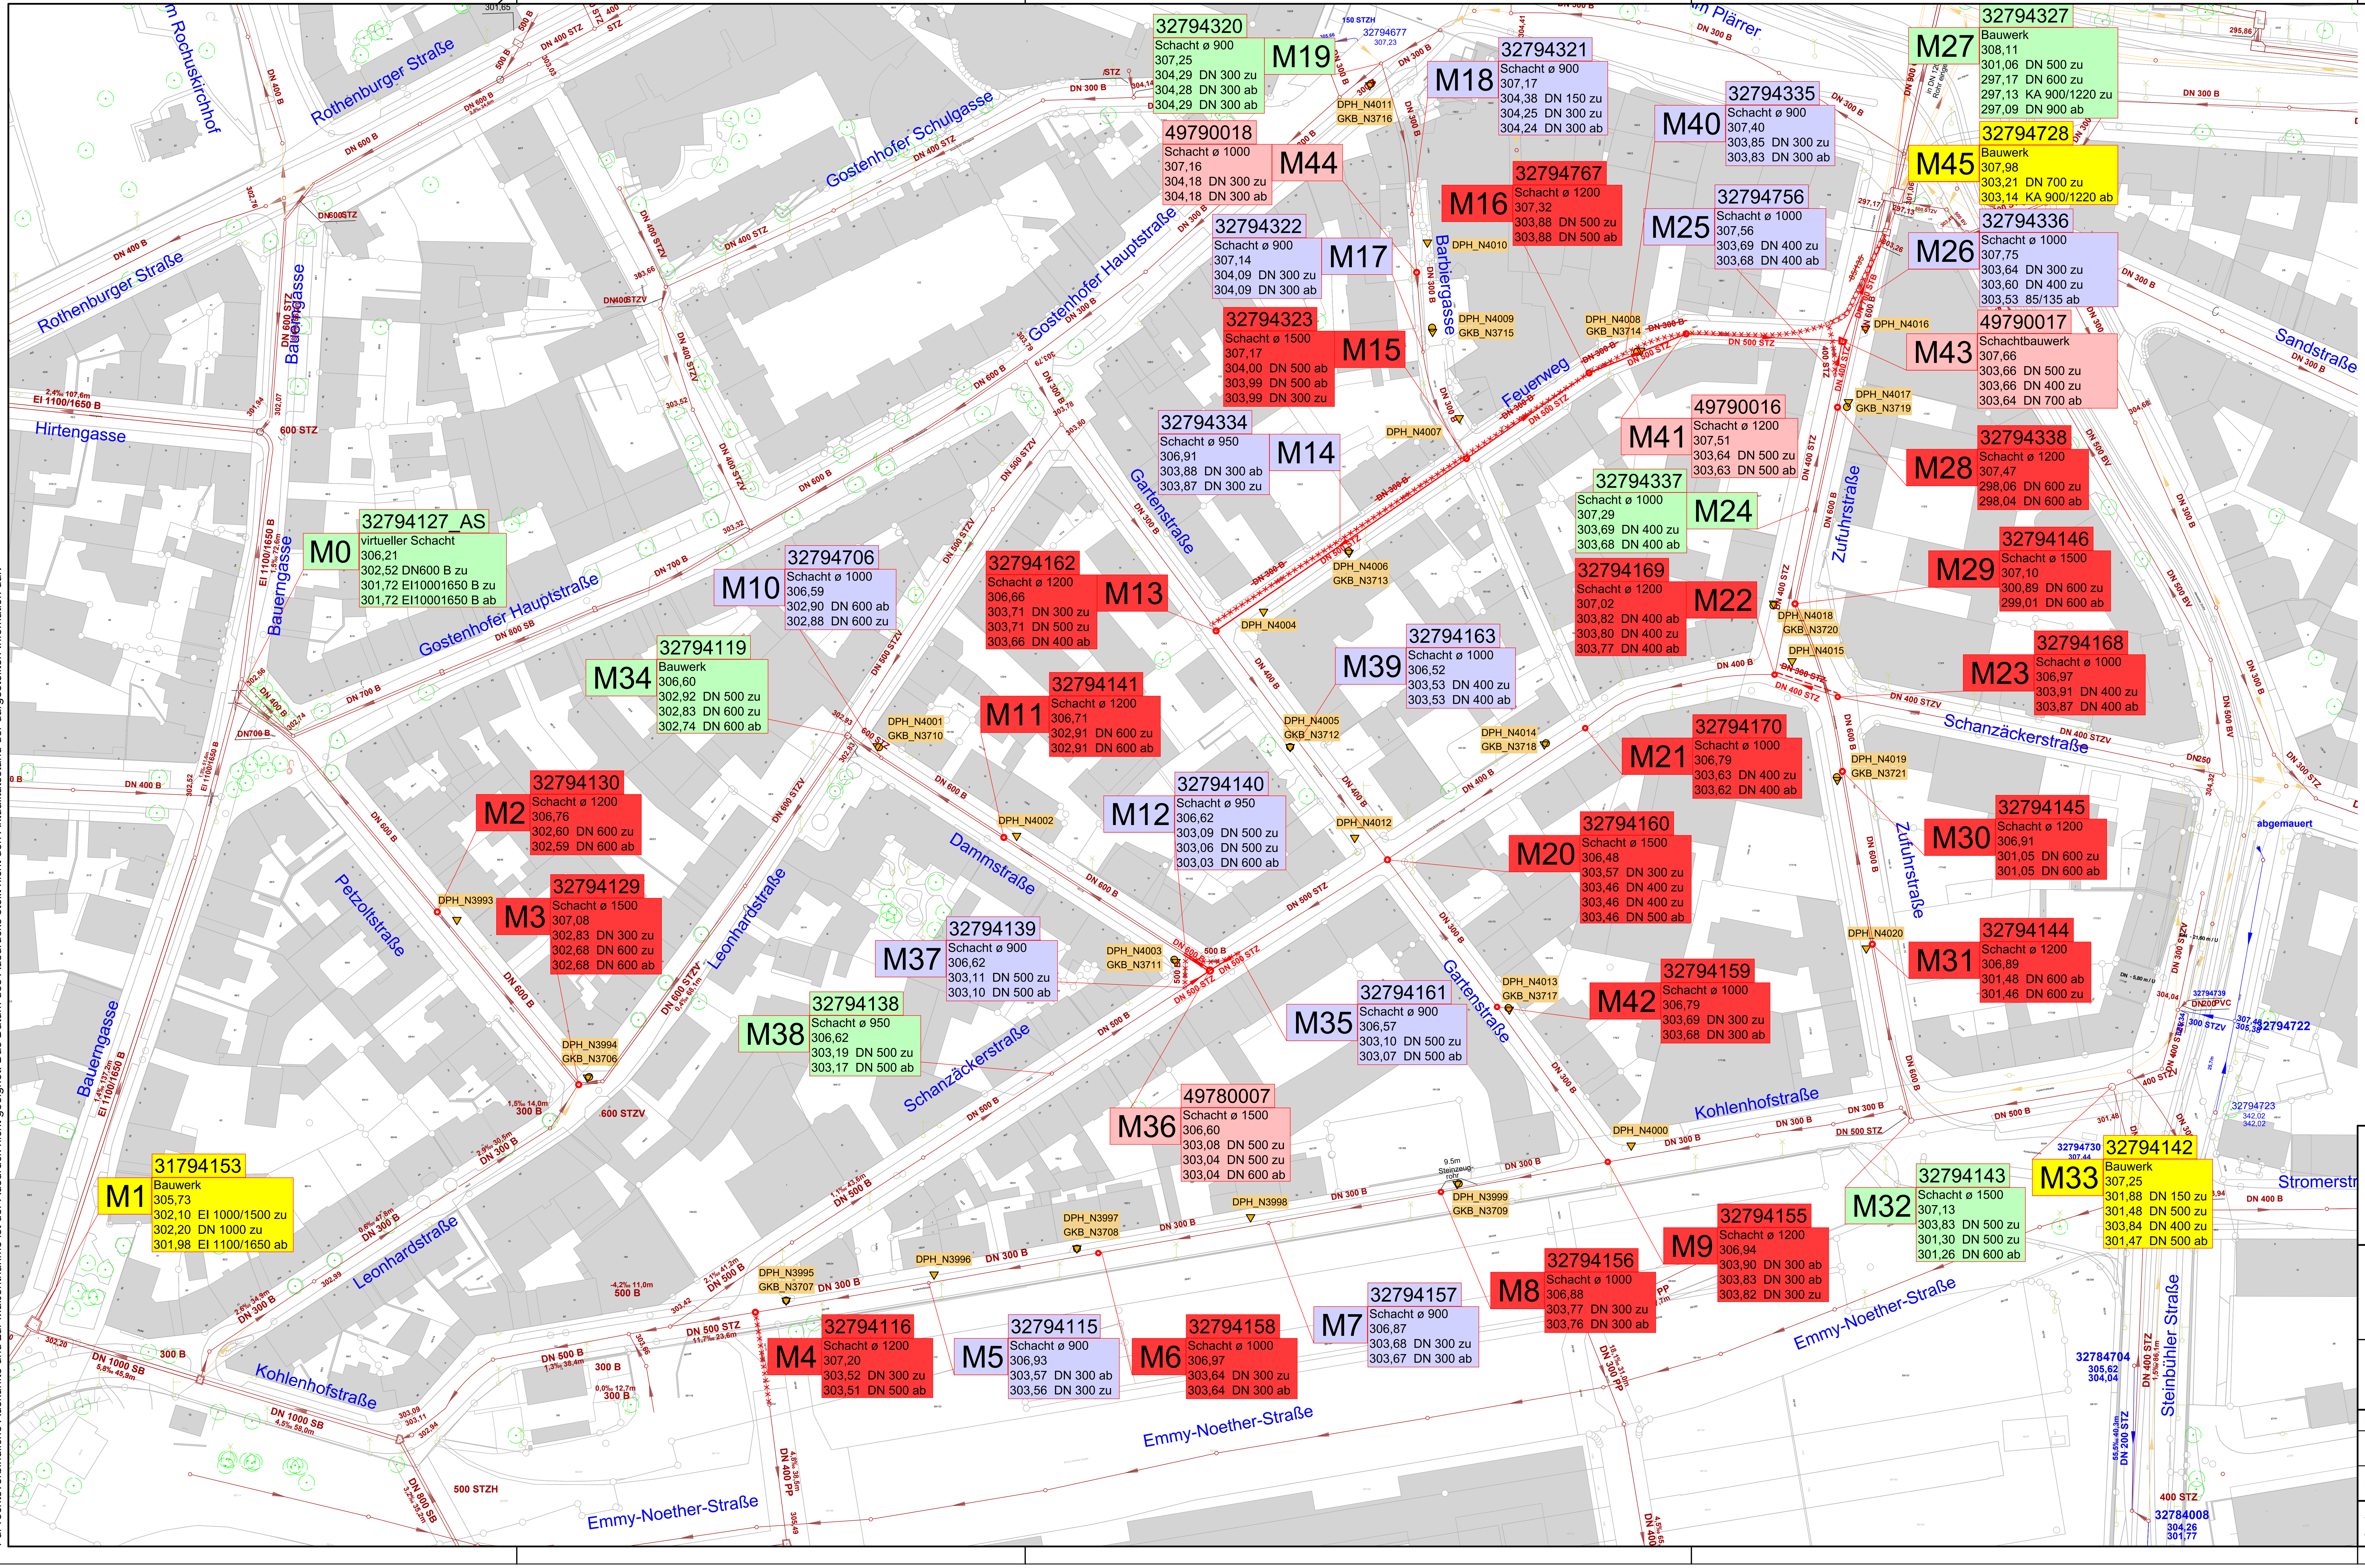


Katasterdatenbestand; ATKIS: © Bayerische Vermessungsverwaltung
Topographie; Kanaldaten; SÖR Wasserwirtschaft; Umweltdaten: © Stadt Nürnberg
Orthophotos: © Aerowest 2024; © Landesamt für Vermessung und Geoinformation 2023; © Stadt Nürnberg
Für rechtsverbindliche Auskünfte und zur Maßentnahme ist der Ausdruck nicht geeignet. Das Datum des Ausdrucks stellt nicht den Aktualitätsstand der dargestellten Infomation dar.

Katasterblatt-Nr.: 169,191,192
Gemarkung: Gostenhof

Legende:

- vorhandener Misch- oder Schmutzwasserkanal
- vorhandener Regenwasserkanal
- stillgelegter Misch- oder Schmutzwasserkanal
- geplanter Regen-, Misch- oder Schmutzwasserkanal
- auszuwechselnder Misch- oder Schmutzwasserkanal
- stillzulegender Misch- oder Schmutzwasserkanal
- GKB_Nxxxx Großkernbohrung
- DPH_Nxxxx Rammsondierung schwer
- M2 zu erneuernder Schacht
- M2 neu geplanter Schacht
- M2 zu sanierender Schacht
- M2 stillzulegender bzw. abzubrechender Schacht
- M2 bestehender Schacht ohne Sanierung

NÜRNBERG
Stadtentwässerung und Umweltanalytik Nürnberg
Adolf-Braun-Straße 33
90429 Nürnberg
sun@stadt.nuernberg.de
www.sun.nuernberg.de

Kanalsanierung Gostenhof-Ost

Lageplan Kanal- und Schachterneuerung

Projektbezeichnung	O (Status)	10. 0 (Plan Nr. / Änd.Nr.)
Maßstab	1:1000	
Projektnummer	95700.150	

Konstruktion	n. n.	
Planung	Herr Hofmann 0911/ 231-14213 lukas.hofmann@stadt.nuernberg.de	gez. Hofmann
Bauleitung	Frau Pösold 0911/231-31893 verena.poesold@stadt.nuernberg.de	gez. Pösold
Kanalakte Vergabeakte Akte Betriebsanleitung	Kanalakte Vergabeakte Betriebsanleitung	

Nürnberg, den 01.06.2026
Stadtentwässerung und Umweltanalytik Nürnberg
Werkbereich Stadtentwässerung
Abwasserableitung
Kanalbau
i.A.

gez. Stöhr

H/B = 450 / 880 (0.40m²) Gostenhof-Ost Plotdatum: 01.06.2026 Allplan 2020