

Lageplan

Erstellt für Maßstab 1:1 000

0 40 m

Gemarkung: Schnepfenreuth Flurstück - Nr.: 262/30

Auftrag Nr.: 3000720106

Datum des Auszuges: 08.10.2024

Ausgestellt durch: Kossack, Ines

Bauhof 5
90402 Nürnberg
Tel.: 0911 / 231-7300

Bauherr:


Vorhaben:

Datum:

Herausgeber: Stadt Nürnberg

Grundlage: Liegenschaftskataster - ADBV Nürnberg
Katasterstand: 05.10.2024

Nutzungshinweis: Vervielfältigungen nur in analoger Form für den eigenen Gebrauch. Keine Weitergabe an Dritte. Zur Maßentnahme nur bedingt geeignet.

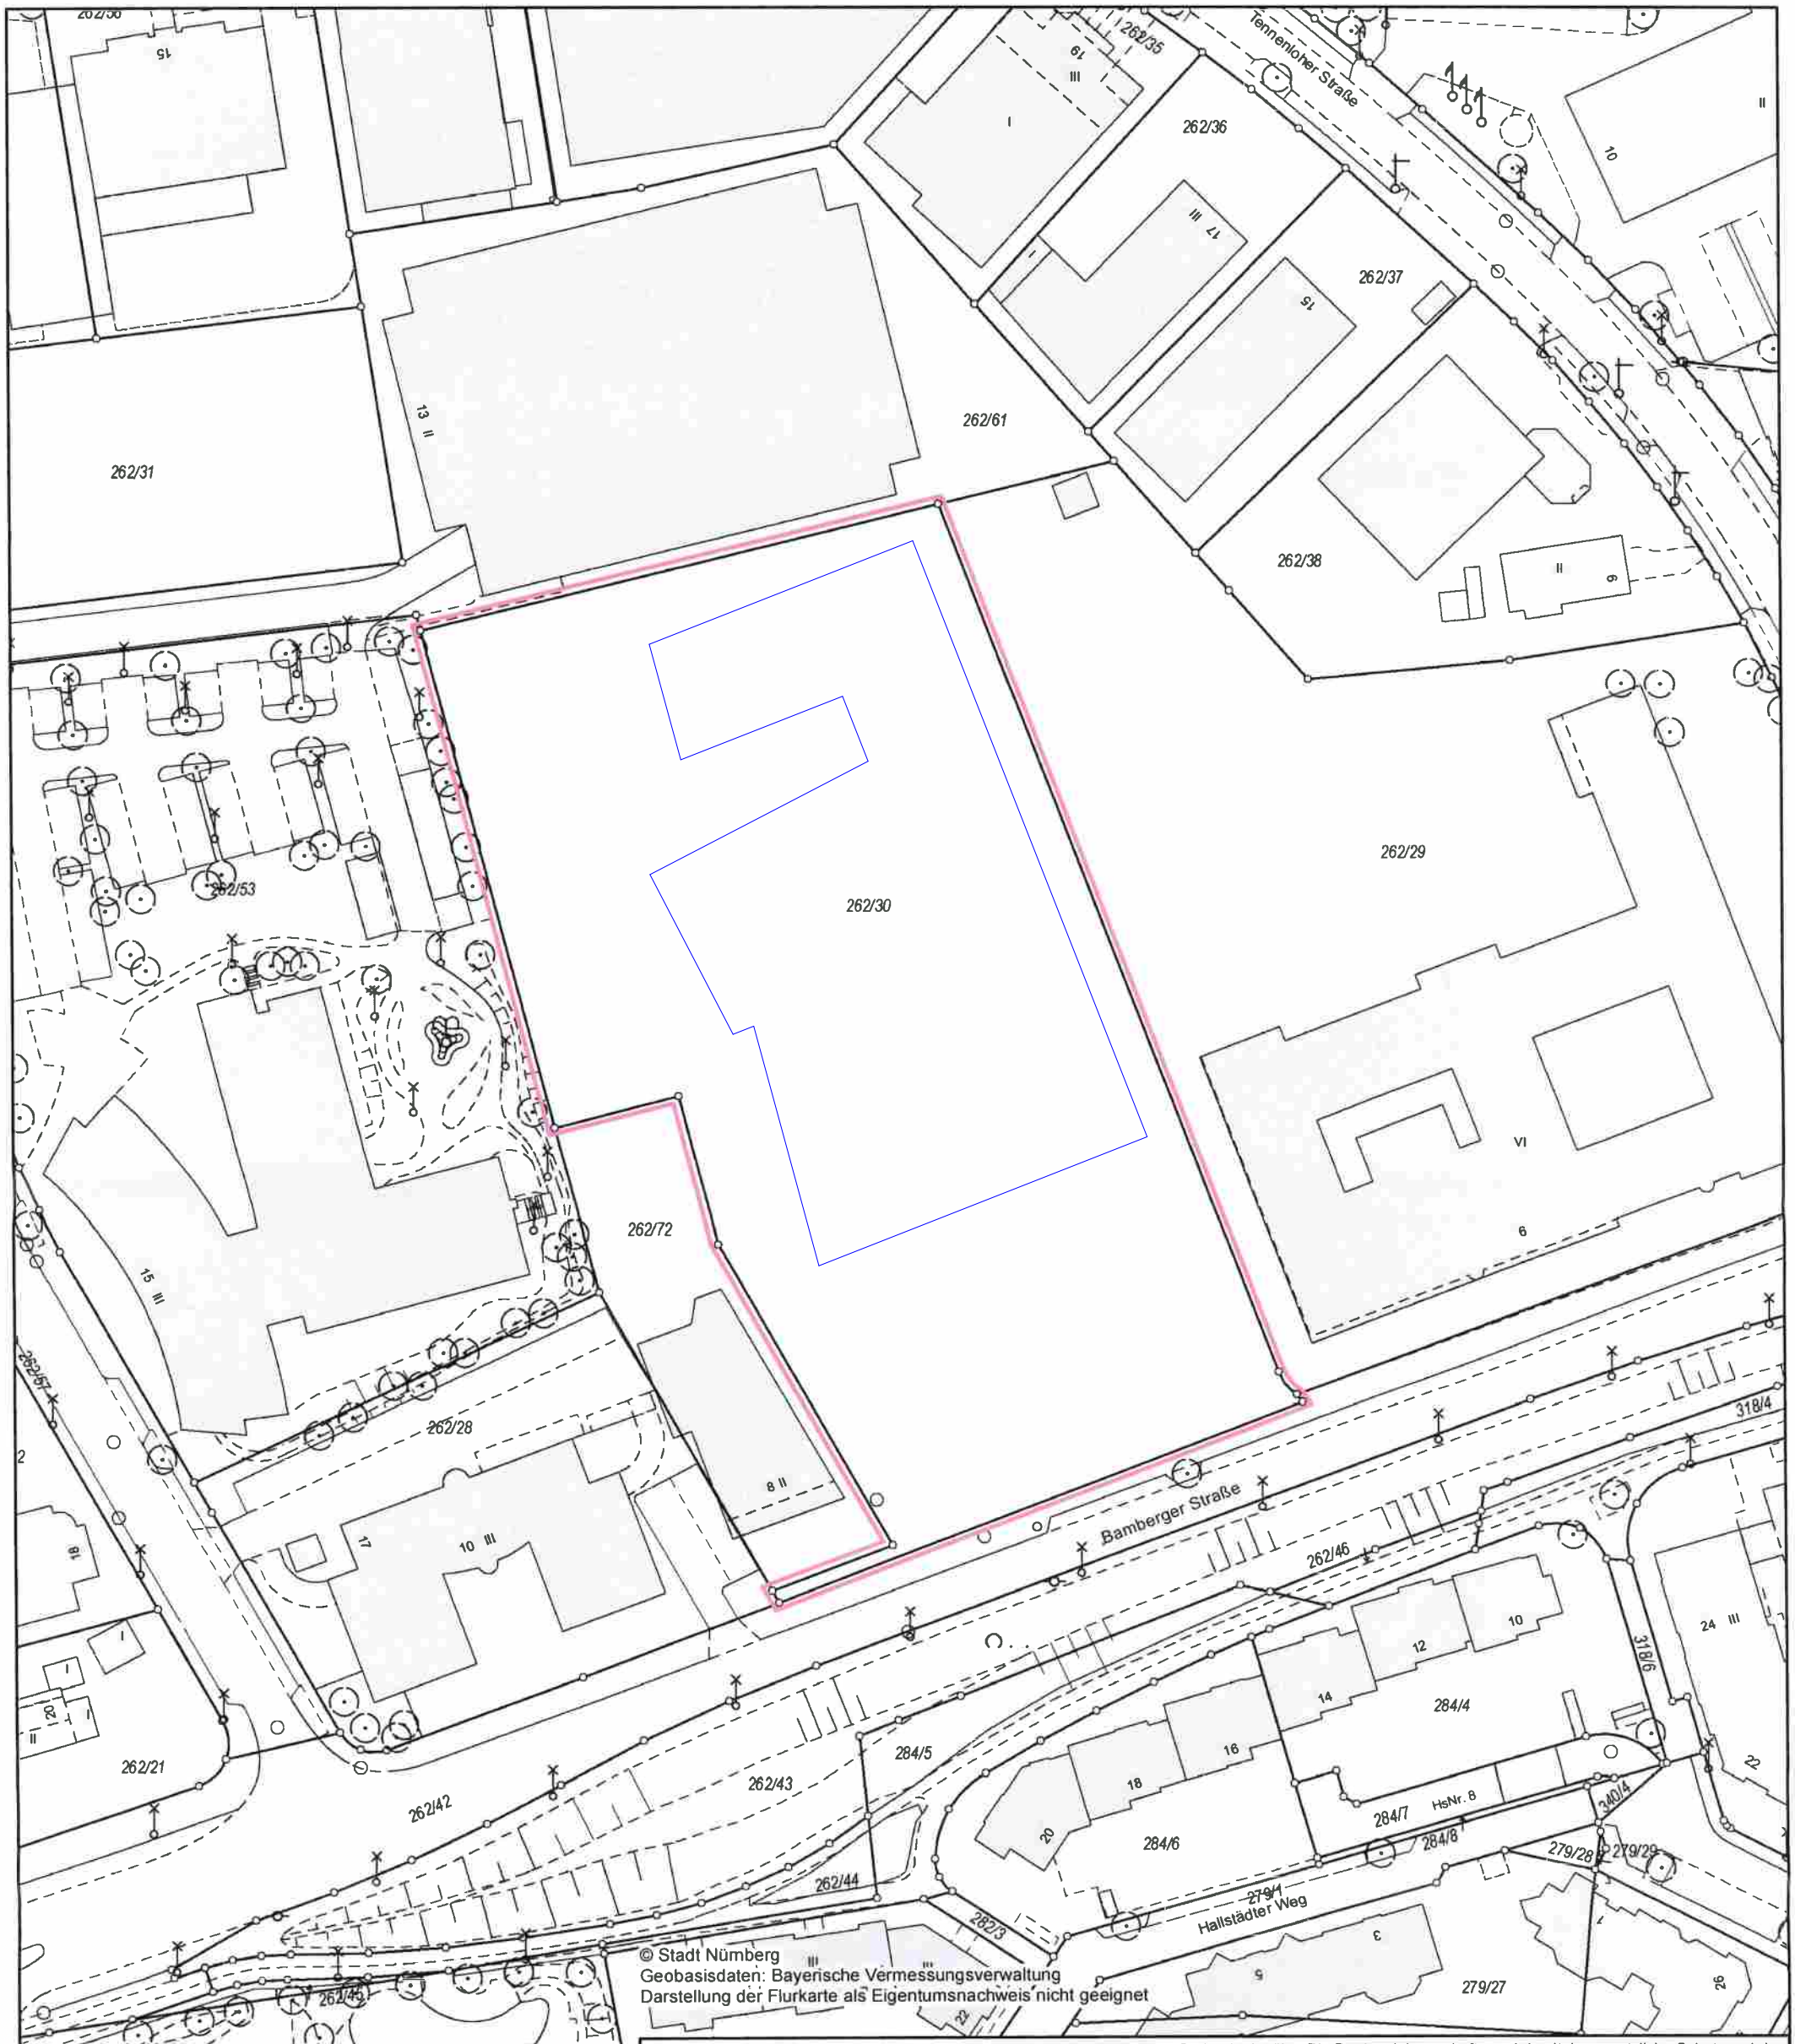

Die Bayerische Denkmalliste ist das nachrichtliche Verzeichnis der Bau- und Bodendenkmäler. Die Denkmaleigenschaft - und damit der gesetzliche Schutz - wird in Art. 1 DSchG definiert und hängt nicht von der Eintragung in die Denkmalliste ab. Auch Objekte, die nicht in der Denkmalliste verzeichnet sind, können Denkmäler sein. Die Liste liegt auch bei den Unteren Denkmalschutzbehörden aus. Die Angaben hier sind ein Auszug aus dieser Liste.
Verbindliche Auskunft erteilt bei berechtigtem Interesse allein das Bayerische Landesamt für Denkmalpflege auf schriftliche Anfrage.

Lageplan mit Bayerischer Denkmalliste

Erstellt für Maßstab 1:1 000

0 40 m

Gemarkung: Schnepfenreuth Flurstück - Nr.: 262/30

Auftrag Nr.: 3000720106
Datum des Auszuges: 08.10.2024
Ausgestellt durch: Kossack, Ines

Bauhof 5
90402 Nürnberg
Tel.: 0911 / 231-7300

Bauherr:
Vorhaben:
Datum:

Herausgeber: Stadt Nürnberg

Grundlage: Liegenschaftskataster - ADBV Nürnberg
Katasterstand: 05.10.2024

Nutzungshinweis: Vervielfältigungen nur in analoger Form für den eigenen Gebrauch. Keine Weitergabe an Dritte. Zur Maßentnahme nur bedingt geeignet.